



MĚSTSKÝ ÚŘAD HORAŽĎOVICE

Mírové náměstí 1, 341 01 Horažďovice

Odbor dopravy a silničního hospodářství

Váš dopis ze dne:

Naše č.j.:

MH/18159/2016

Spisová značka:

MH/18159/2016-279.3

Obec Chanovice

Chanovice 36

34101 Horažďovice

Vyřizuje:

Milada Kotišová

Telefon:

371 430 566

E-mail:

kotisova@muhorazdovice.cz

Datum:

02.02.2017

VEŘEJNÁ VYHLÁŠKA

OPATŘENÍ OBECNÉ POVAHY

STANOVENÍ MÍSTNÍ ÚPRAVY PROVOZU NA POZEMNÍ KOMUNIKACI

Městský úřad Horažďovice, odbor dopravy, jako věcně a místně příslušný správní orgán podle § 124 odst. 6 zákona č. 361/2000 Sb., o provozu na pozemních komunikacích, ve znění pozdějších předpisů,

s t a n o v í

v souladu s ustanovením § 77 odst. 1) písm. c) zákona č. 361/2000 Sb., o provozu na pozemních komunikacích, ve znění pozdějších předpisů, po předchozím písemném vyjádření Policie ČR, KŘPP, ÚO Klatovy, DI ze dne 09.11.2016, pod č.j. KRPP-159527-2/ČJ-2016-030406 místní úpravu provozu na místních komunikacích v obci Chanovice a v jejích místních částech.

Stanovené dopravní značení:

Jedná se o aktualizaci a doplnění svislého dopravního značení na místních komunikacích ve vlastnictví obce Chanovice, a to v rozsahu částí obce Chanovice: Chanovice, Černice, Defurovy Lažany, Dobrotice, Holkovice a Újezd u Chanovic.

Umístění dopravního značení bude realizováno dle pasportu dopravního značení, který zpracoval Pavel Mareš, Dukelská 491, 386 01 Strakonice, s tímto upřesněním:

- v obci Defurovy Lažany bude DZ č. P 4 na pozici č. 13 osazena v počtu 2 ks až přímo před vlastním připojením vedlejších větví k silnici II/188
- v obci Defurovy Lažany nebude měněno pořadí DZ č. P 2 na pozici č. 24 a DZ č. IS 3 na pozici č. 25
- v obci Chanovice budou DZ č. P 2 na pozicích č. 11 a č. 13 doplněny dodatkovou tabulkou E 2b.

Důvod stanovení místní úpravy provozu:

Pasport svislého dopravního značení (aktualizace stávajícího a doplnění dopravního značení) byl zpracován tak, aby bylo docíleno vyšší bezpečnosti a plynulosti silničního provozu.

Pasport svislého dopravního značení byl zpracován v souladu s aktuální platnou legislativou a s přihlédnutím k místní dopravní situaci.

Další podmínky:

- veškeré dopravní značky musí svým provedením odpovídat příslušným ustanovením zákona č. 361/2000 Sb., o provozu na pozemních komunikacích, ve znění pozdějších předpisů v návaznosti na vyhlášku č. 294/2005 Sb., kterou se provádějí pravidla provozu na pozemních komunikacích a úprava a řízení provozu na pozemních komunikacích, na související předpisy a na platné ČSN
- při osazování trvalého dopravního značení a zařízení bude postupováno v souladu s TP-65 (Zásady pro dopravní značení na pozemních komunikacích).

Odůvodnění:

Městský úřad Horažďovice, odbor dopravy obdržel dne 16.12.2016 žádost obce Chanovice, se sídlem Chanovice 36, 341 01 Horažďovice, IČO: 00255556, o stanovení místní úpravy provozu na místních komunikacích ve vlastnictví obce Chanovice, a to v rozsahu částí obce Chanovice, Černice, Defurovy Lažany, Dobrotice, Holkovice a Újezd u Chanovic.

K žádosti byla doložena těmito podklady:

- pasport svislého dopravního značení:
- grafická příloha s vyznačeným návrhem na umístění dopravního značení
- textová část
- vyjádření Policie ČR, KRPP, ÚO Klatovy, DI: KRPP-159527-2/ČJ-2016-030406 ze dne 09.11.2016

Městský úřad Horažďovice, odbor dopravy opatřením č.j.: MH/18313/2016 ze dne 21.12.2016 oznámil dotčeným osobám návrh opatření obecné povahy – stanovení místní úpravy provozu na pozemní komunikaci. Opatření bylo vyvěšeno na úřední desce Městského úřadu Horažďovice a zároveň zveřejněno způsobem umožňujícím dálkový přístup. Povinnost vyvěšení uvedeného opatření byla uložena i obecnímu úřadu Chanovice.

V rámci výše uvedeného opatření Městský úřad Horažďovice, odbor dopravy sdělil, že vlastníci nemovitostí, jejichž práva, povinnosti nebo zájmy související s výkonem vlastnického práva mohou být opatřením obecné povahy přímo dotčeny a jiné osoby, jejichž oprávněné zájmy mohou být opatřením obecné povahy přímo dotčeny, mohou podat proti návrhu opatření obecné povahy písemné odůvodněné námitky ke správnímu orgánu, a to ve lhůtě 30 dnů ode dne jeho zveřejnění.

Ve stanovené lhůtě Městský úřad Horažďovice, odbor dopravy neobdržel žádné námitky.

Na základě posouzení předloženého návrhu na místní úpravu provozu na místních komunikacích v obci Chanovice a v jejích místních částech, a jelikož byly splněny zákonem požadované podmínky pro stanovení místní úpravy provozu, dospěl zdejší správní orgán k závěru, že vydá toto opatření obecné povahy.

Poučení:

Podle § 173 odst. 2 zákona č. 500/2004 Sb., správní řád proti opatření obecné povahy nelze podat opravný prostředek.

Opatření obecné povahy nabývá účinnosti patnáctým dnem po dni vyvěšení veřejné vyhlášky.

Otisk razítka

Josef Rada, v.r.
vedoucí odboru dopravy

Městský úřad Horažďovice zajistí vyvěšení této vyhlášky na úřední desce městského úřadu po dobu 15 dnů a zároveň zajistí její zveřejnění způsobem umožňujícím dálkový přístup.

Obecní úřad Chanovice tuto vyhlášku bezodkladně vyvěsí na své úřední desce na dobu nejméně 15 dnů.

Vyvěšeno dne:

Sejmuto dne:

Opatření obdrží

Obec Chanovice, Chanovice 36, 341 01 Horažďovice

(doručováno zmocněnci: Pavel Mareš, Dukelská 491, 386 01 Strakonice)

Městský úřad Horažďovice, Mírové náměstí 1, 341 01 Horažďovice – k vyvěšení

Obecní úřad Chanovice, Chanovice 36, 341 01 Horažďovice – k vyvěšení

Policie ČR, KŘPP, ÚO Klatovy, DI, Nábřeží kpt. Nálepky 412, 339 01 Klatovy


Příloha:

- pasport svislého dopravního značení v obci Chanovice – 4x A3
- pasport svislého dopravního značení v obci Chanovice – část Černice – 1x A3
- pasport svislého dopravního značení v obci Chanovice – část Defurovy Lažany – 1x A3
- pasport svislého dopravního značení v obci Chanovice – část Dobrotice – 2x A3
- pasport svislého dopravního značení v obci Chanovice – část Holkovice – 1x A3
- pasport svislého dopravního značení v obci Chanovice – část Újezd u Chanovic – 1x A3

STANOVENO OPATŘENÍM
Čj.: MM/18159/2014
ZE DNE 2.2.2014

Přeložka silnice III. třídy Oselce - Cha


Chanovice, u hřbitova

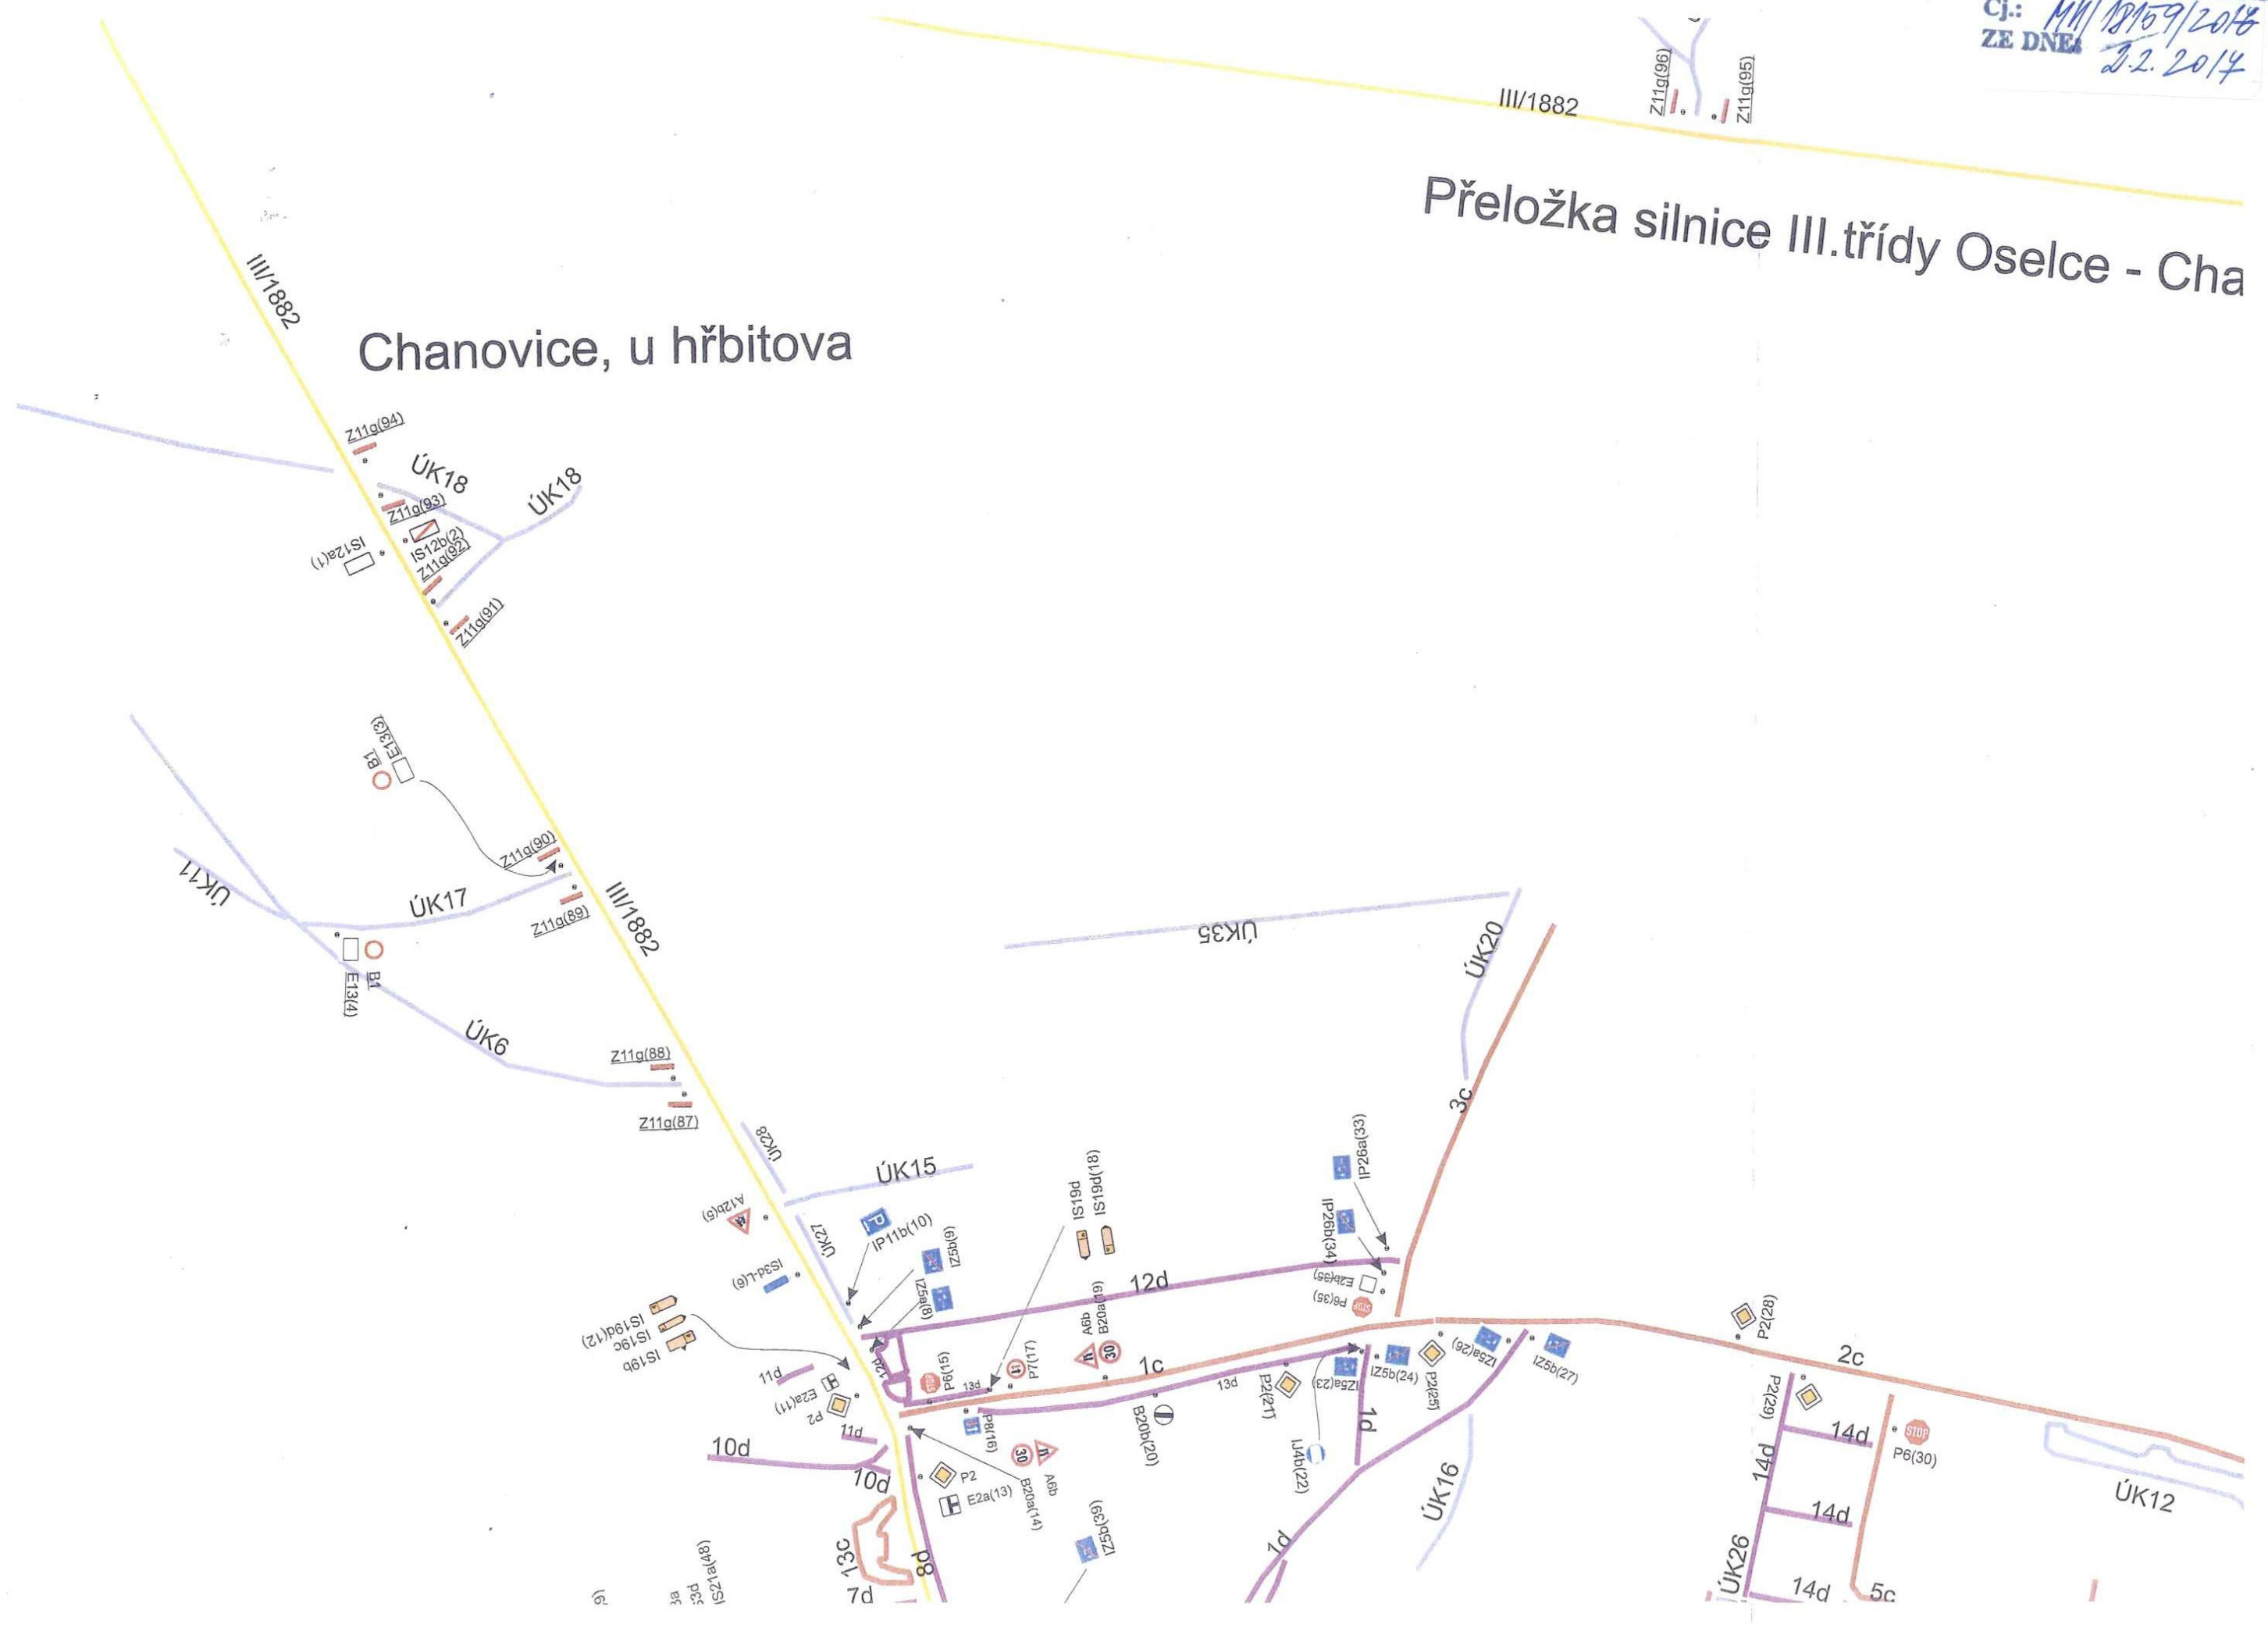


Přeložka silnice III. třídy Oselce - Chanovice


PROJEKTOVANO OPAKOVANÍM
Čj.: MN/18159/2016
ZE DNE: 2.2.2017



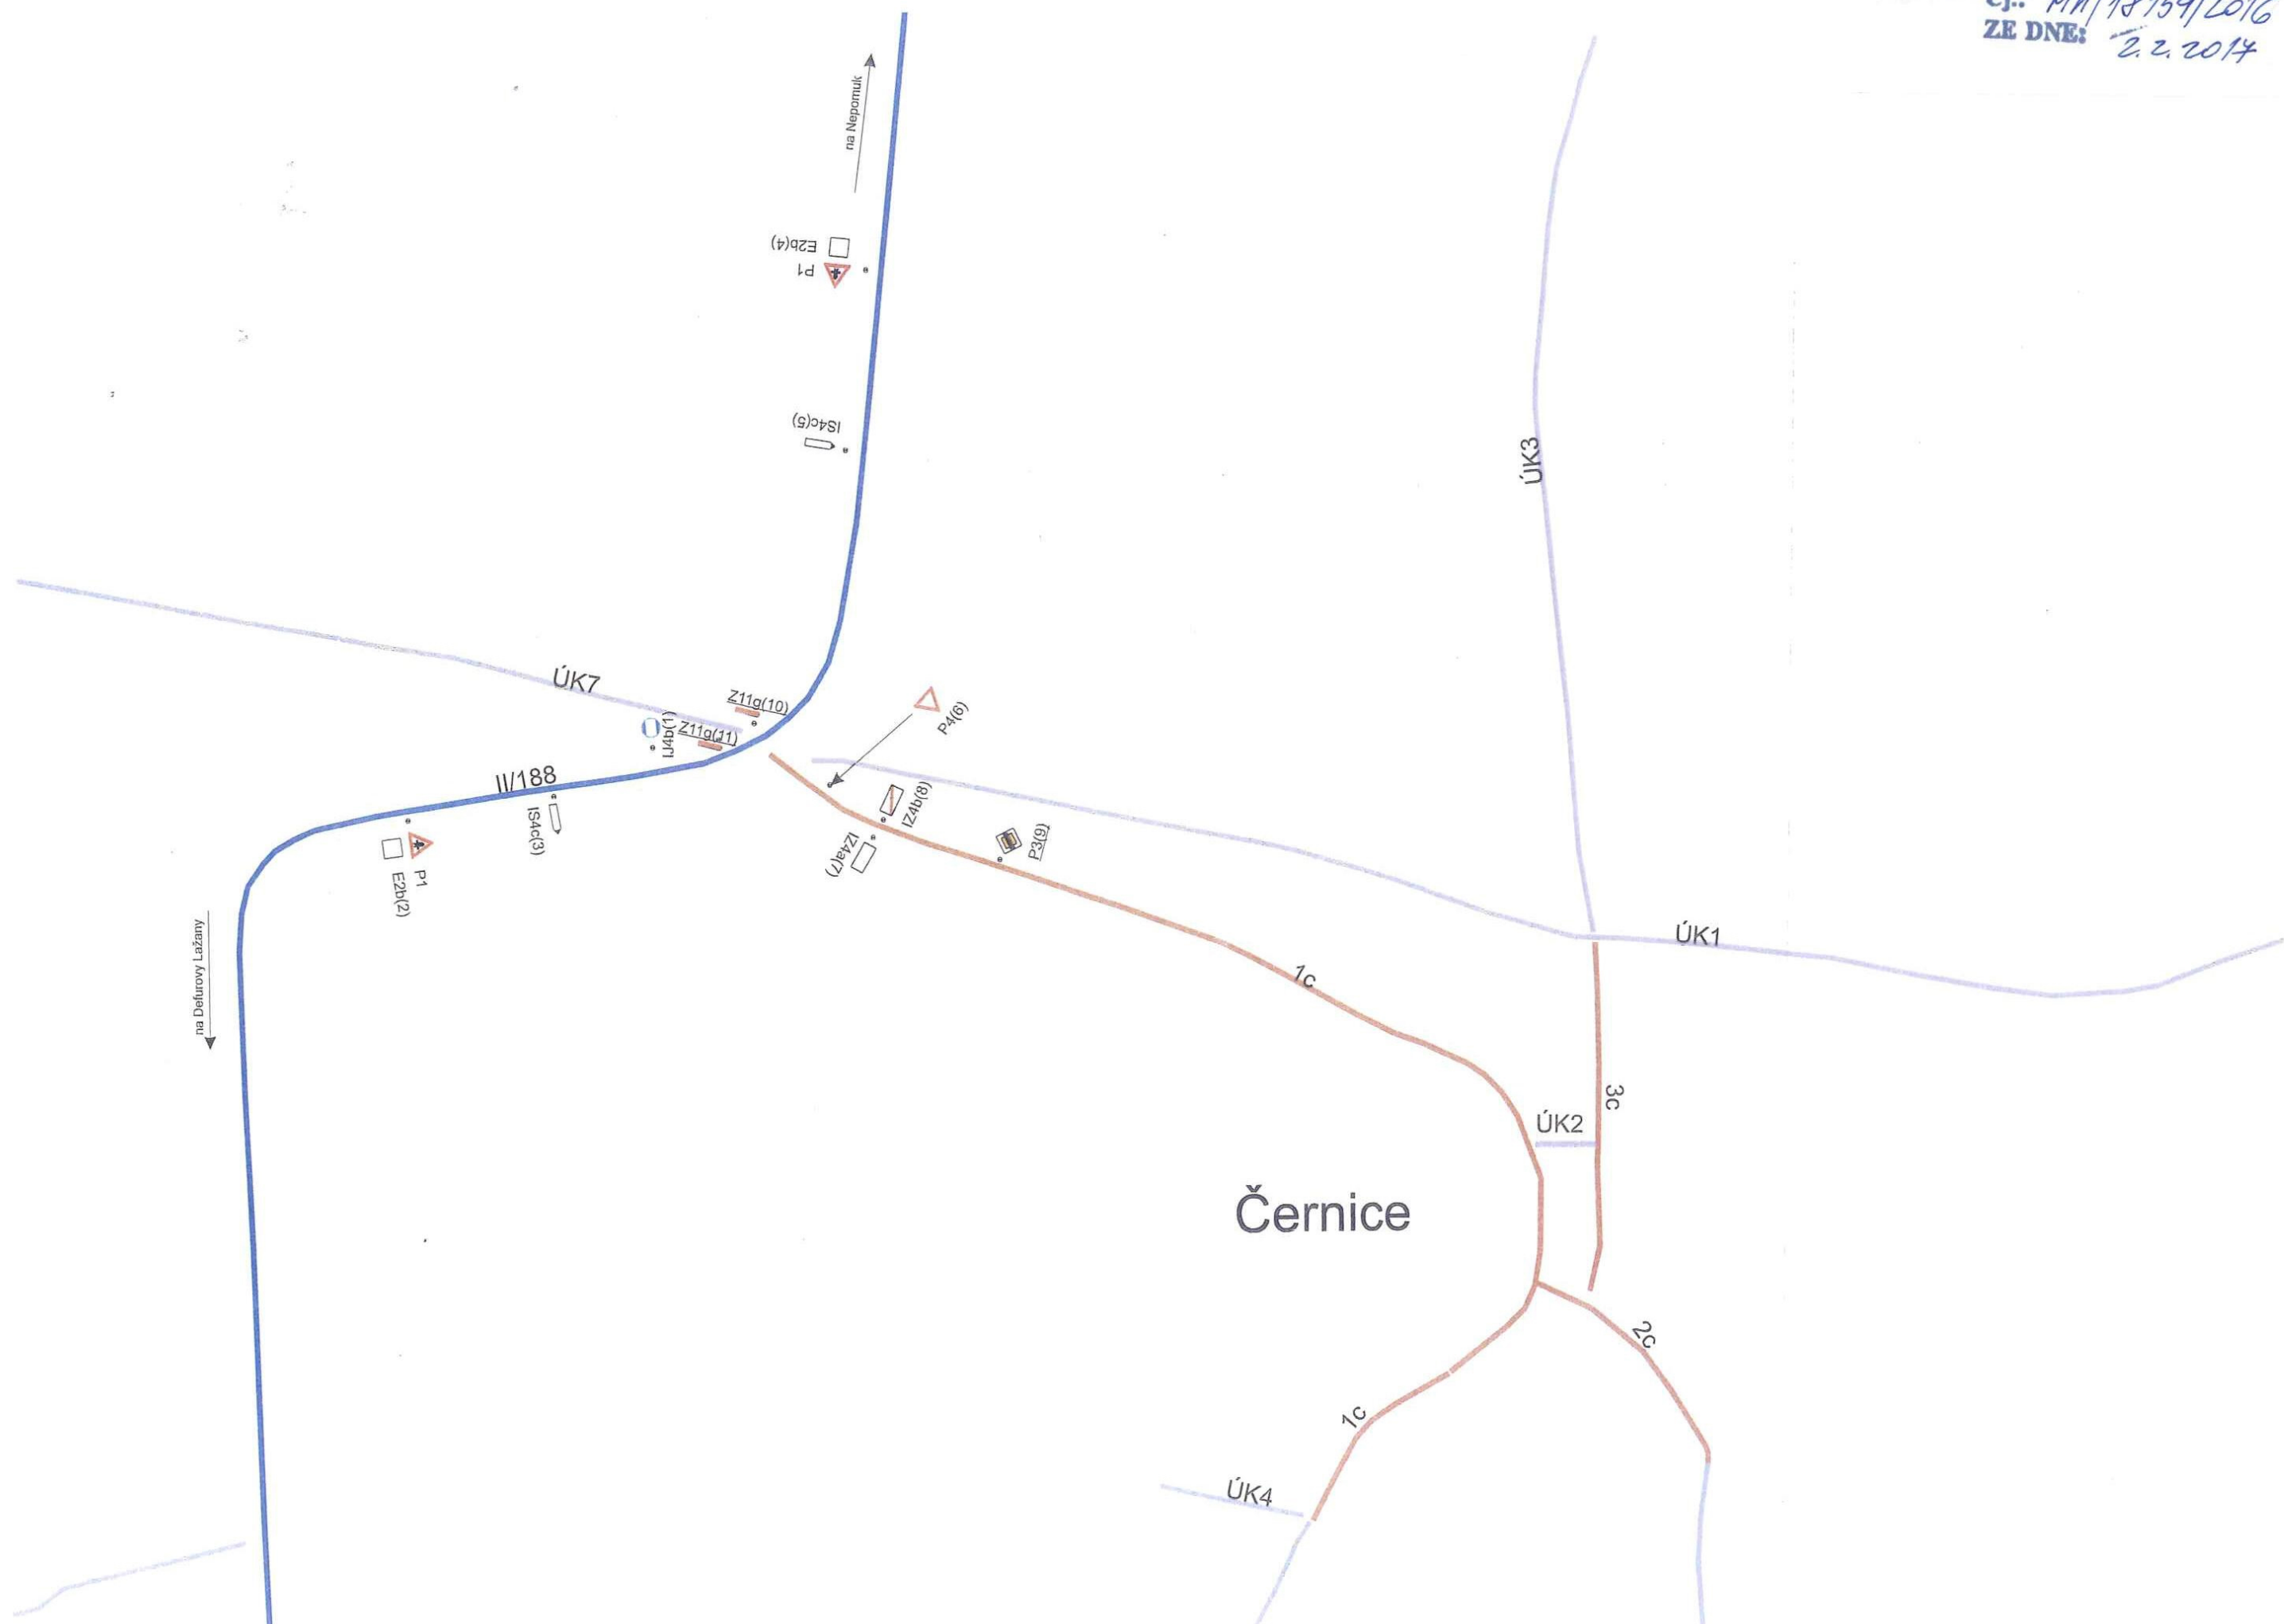

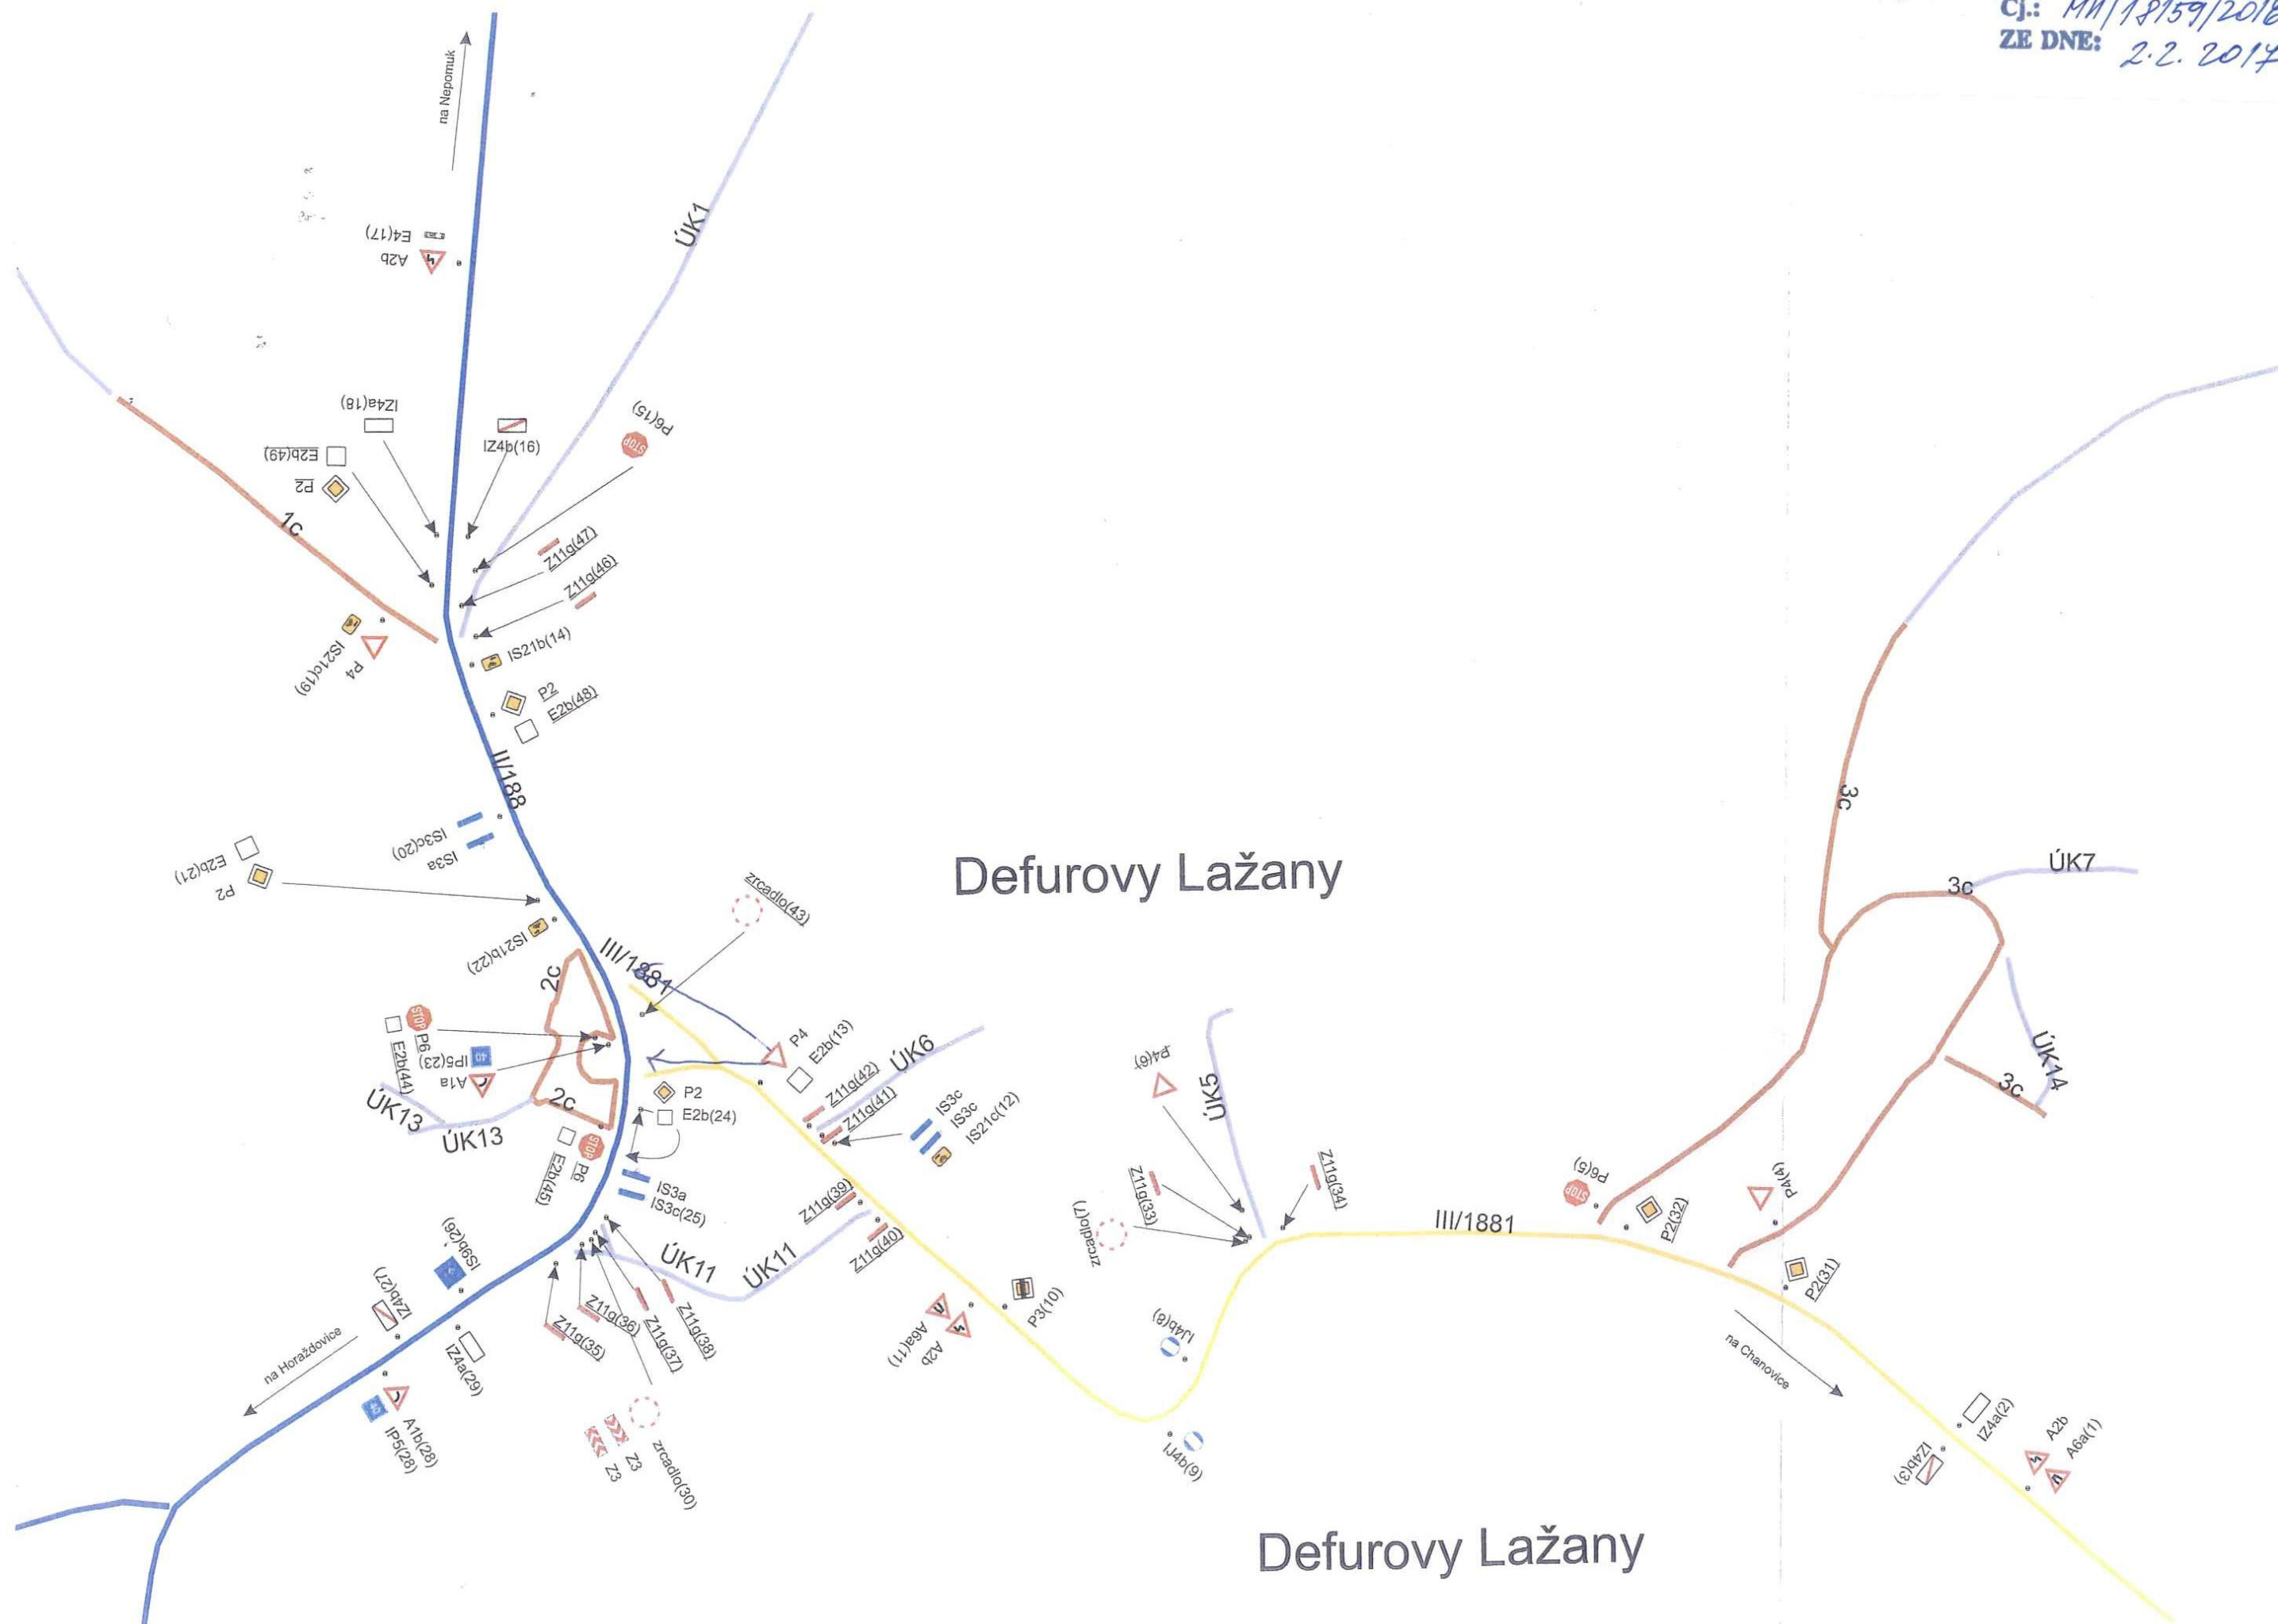


Čj.: MM/18159/2016
ZE DNE: 2.2.2014

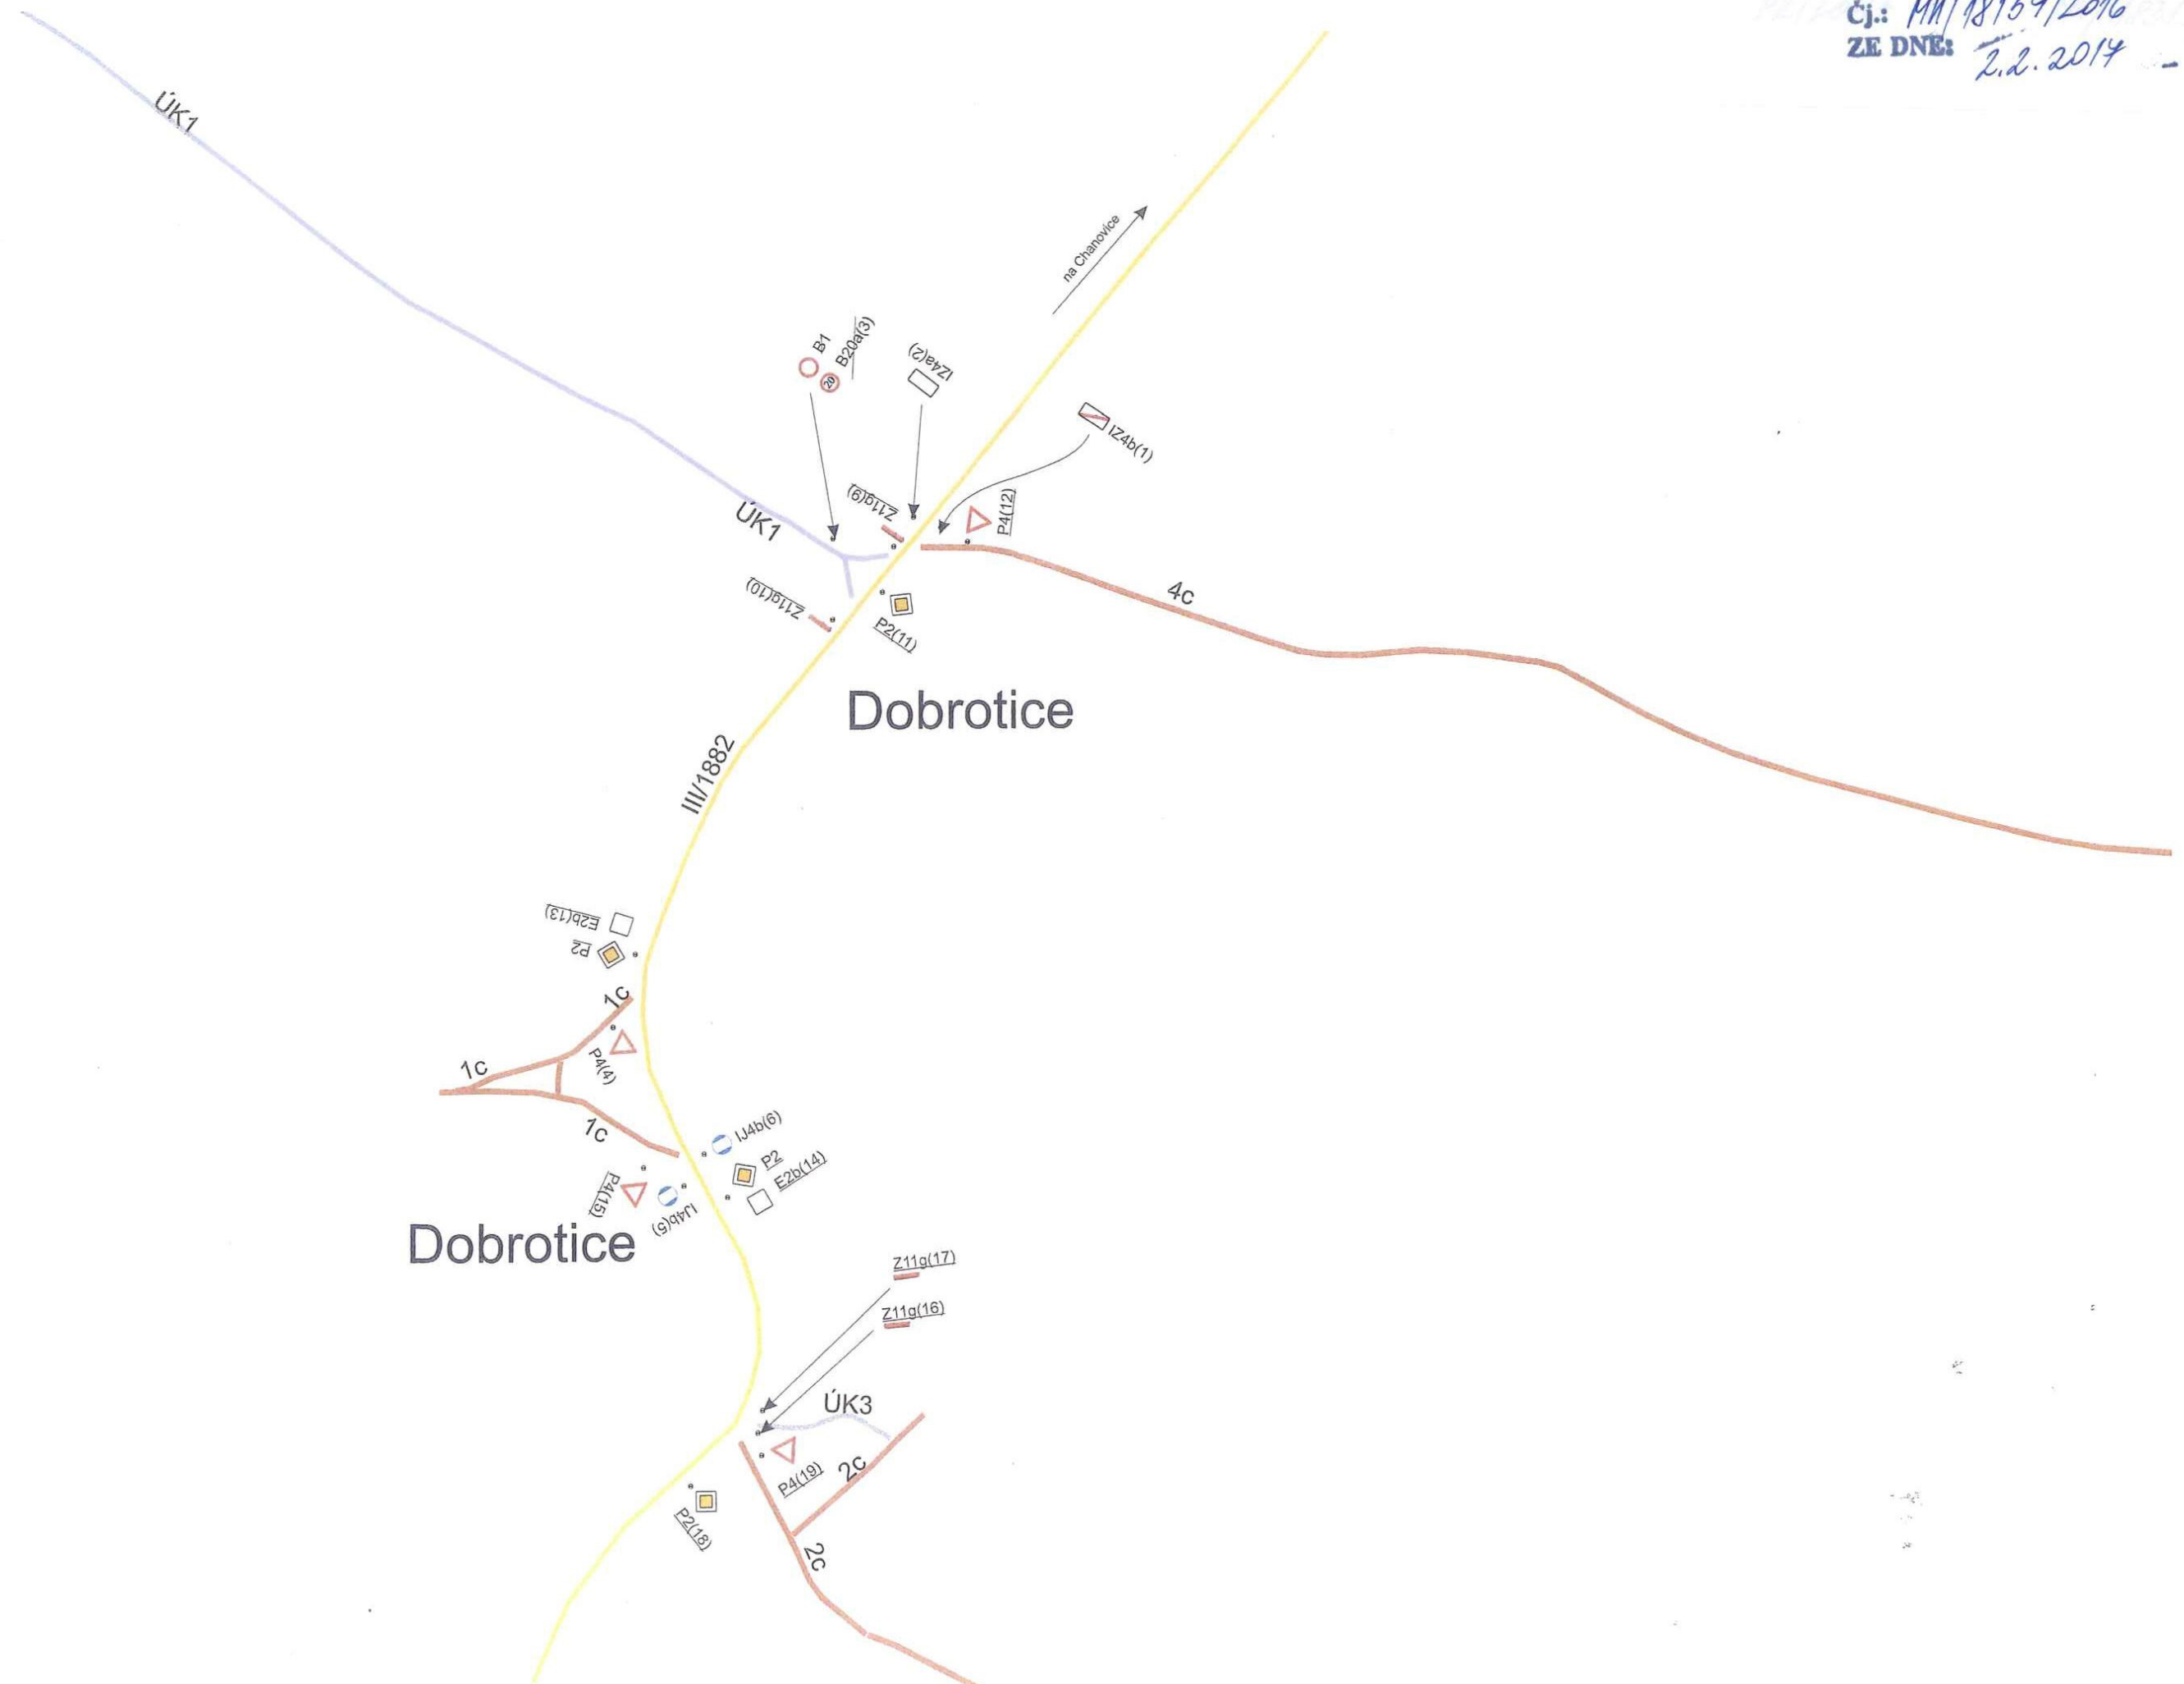

STANOVENO OPATŘENÍM
Čj.: MM/18159/2016
ZE DNE: 2.2.2014

Dobrotice

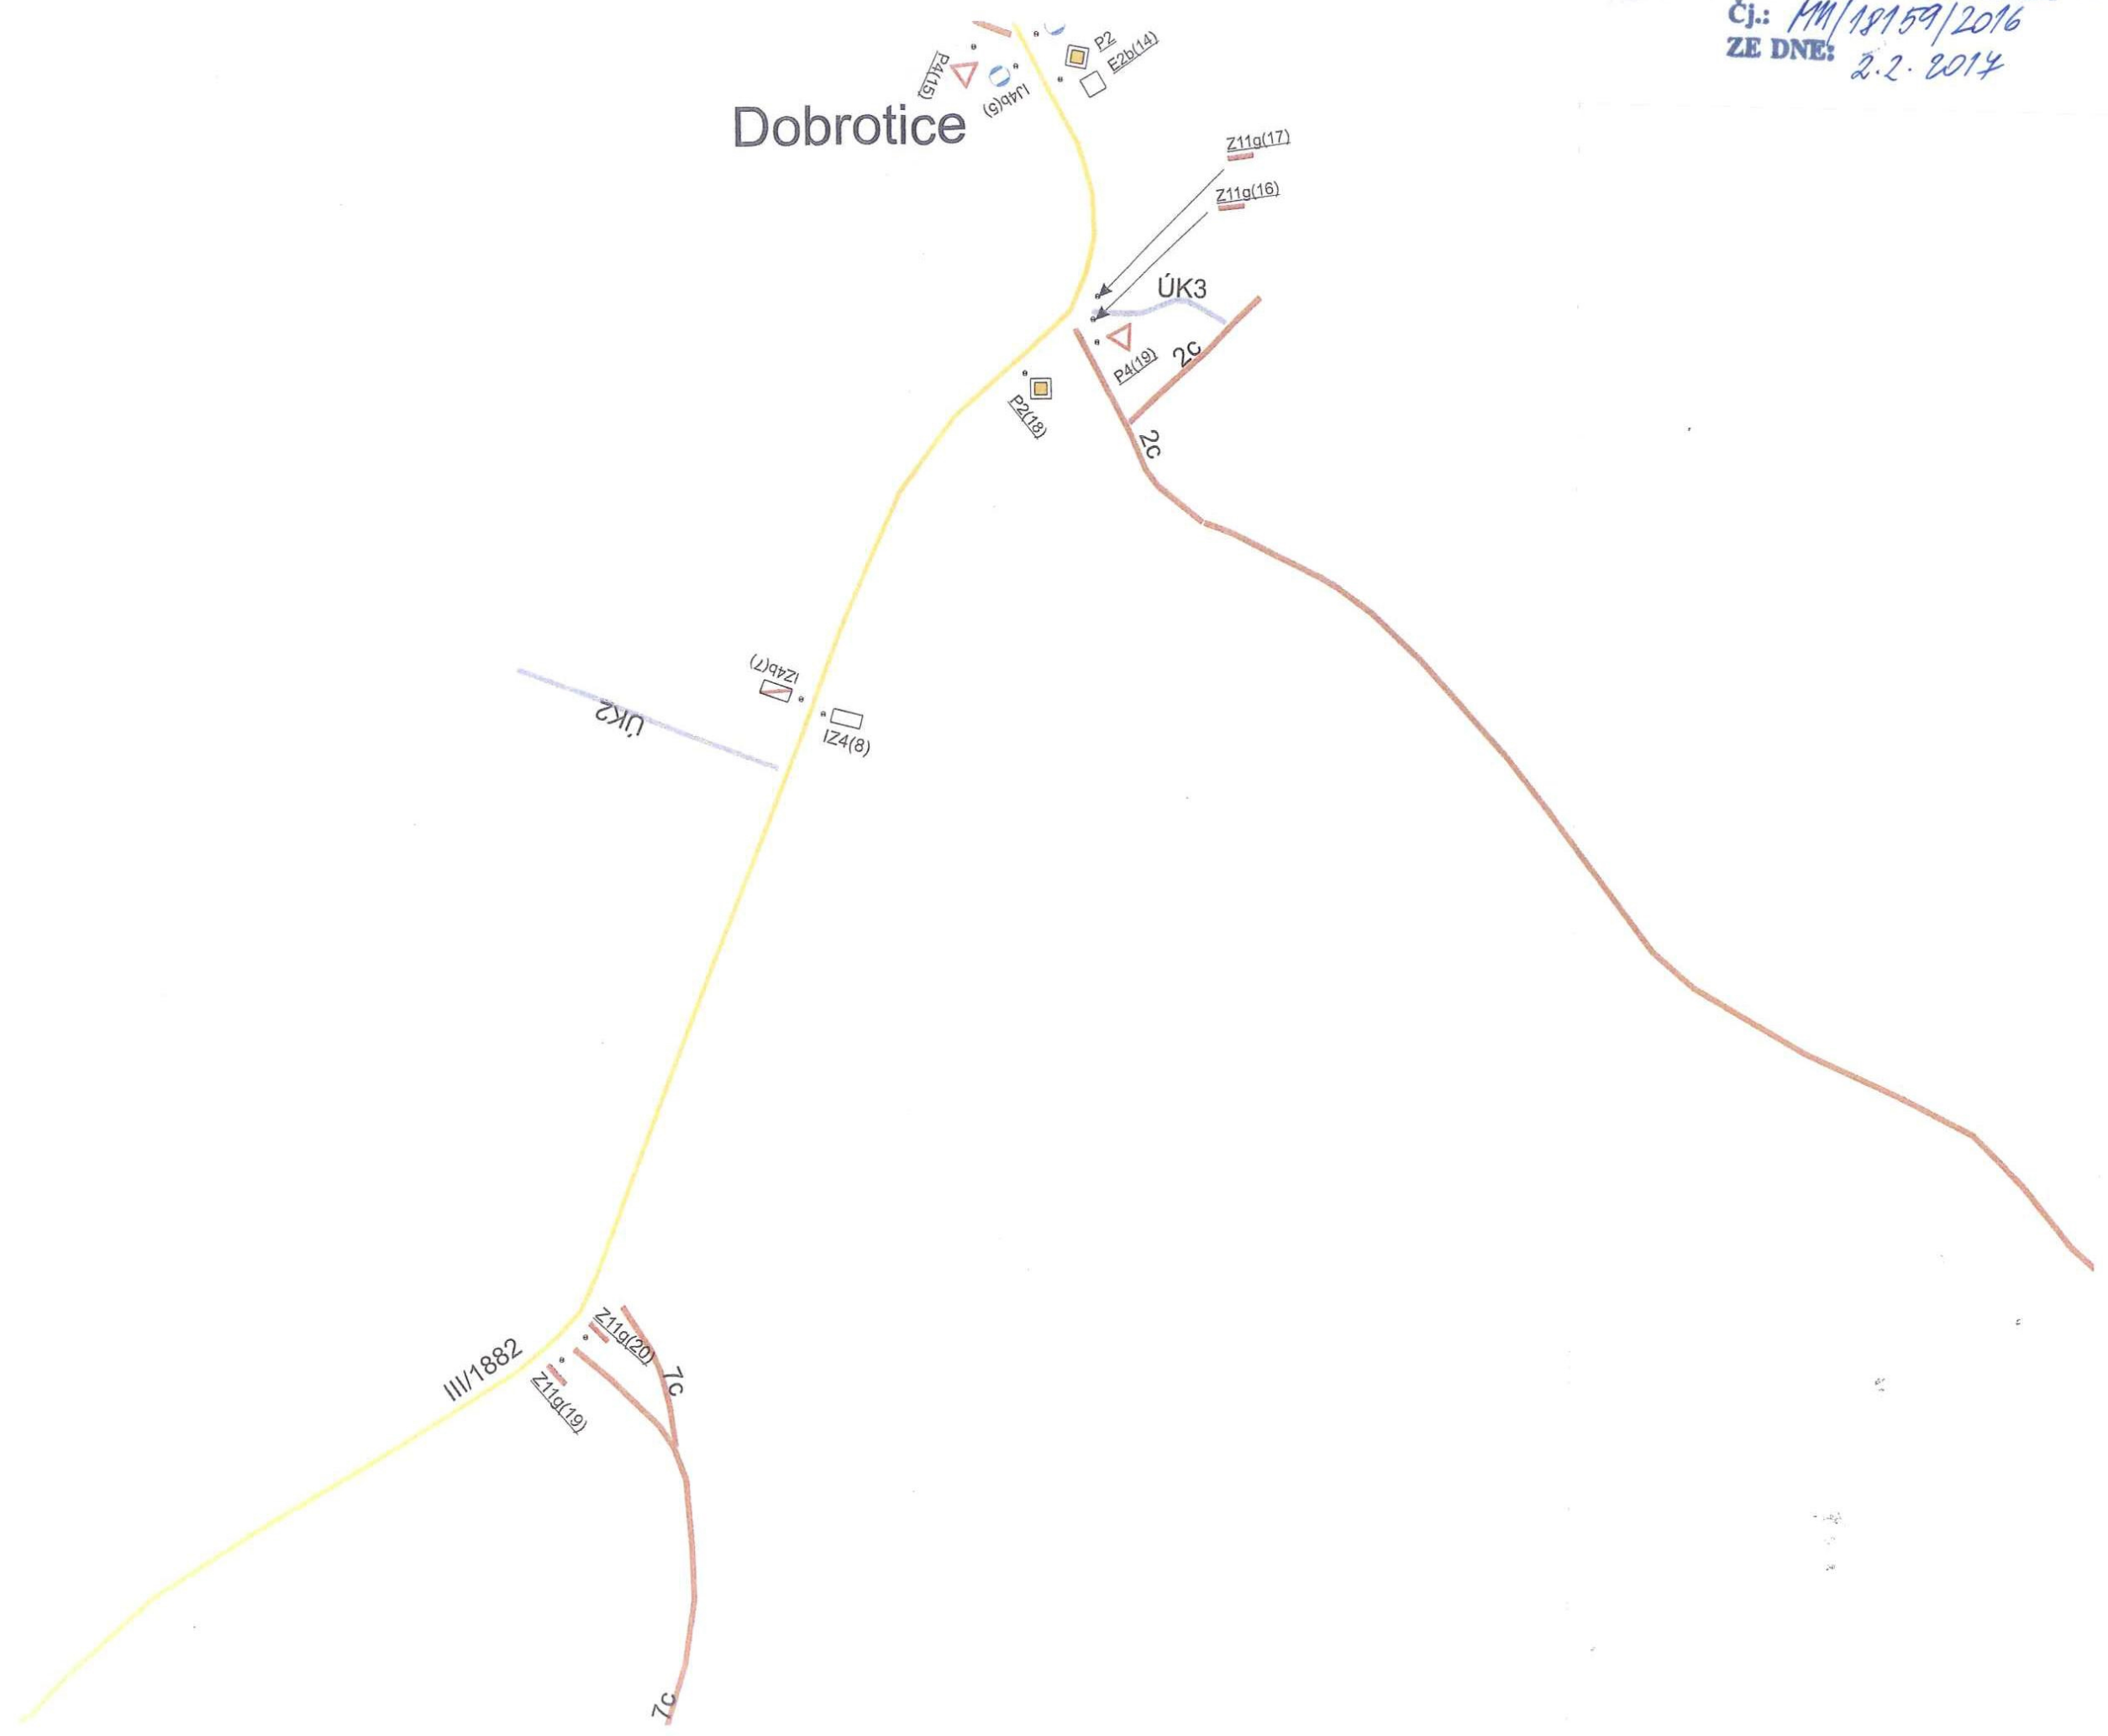


Čj.: *MM/18159/2016*
ZE DNE: *2.2.2017*




STANOVENO OPATRENIM
Cj.: 441/18159/2016
ZE DNE: 2.2.2017

Újezd u Chanovic

Újezd u Chanovic

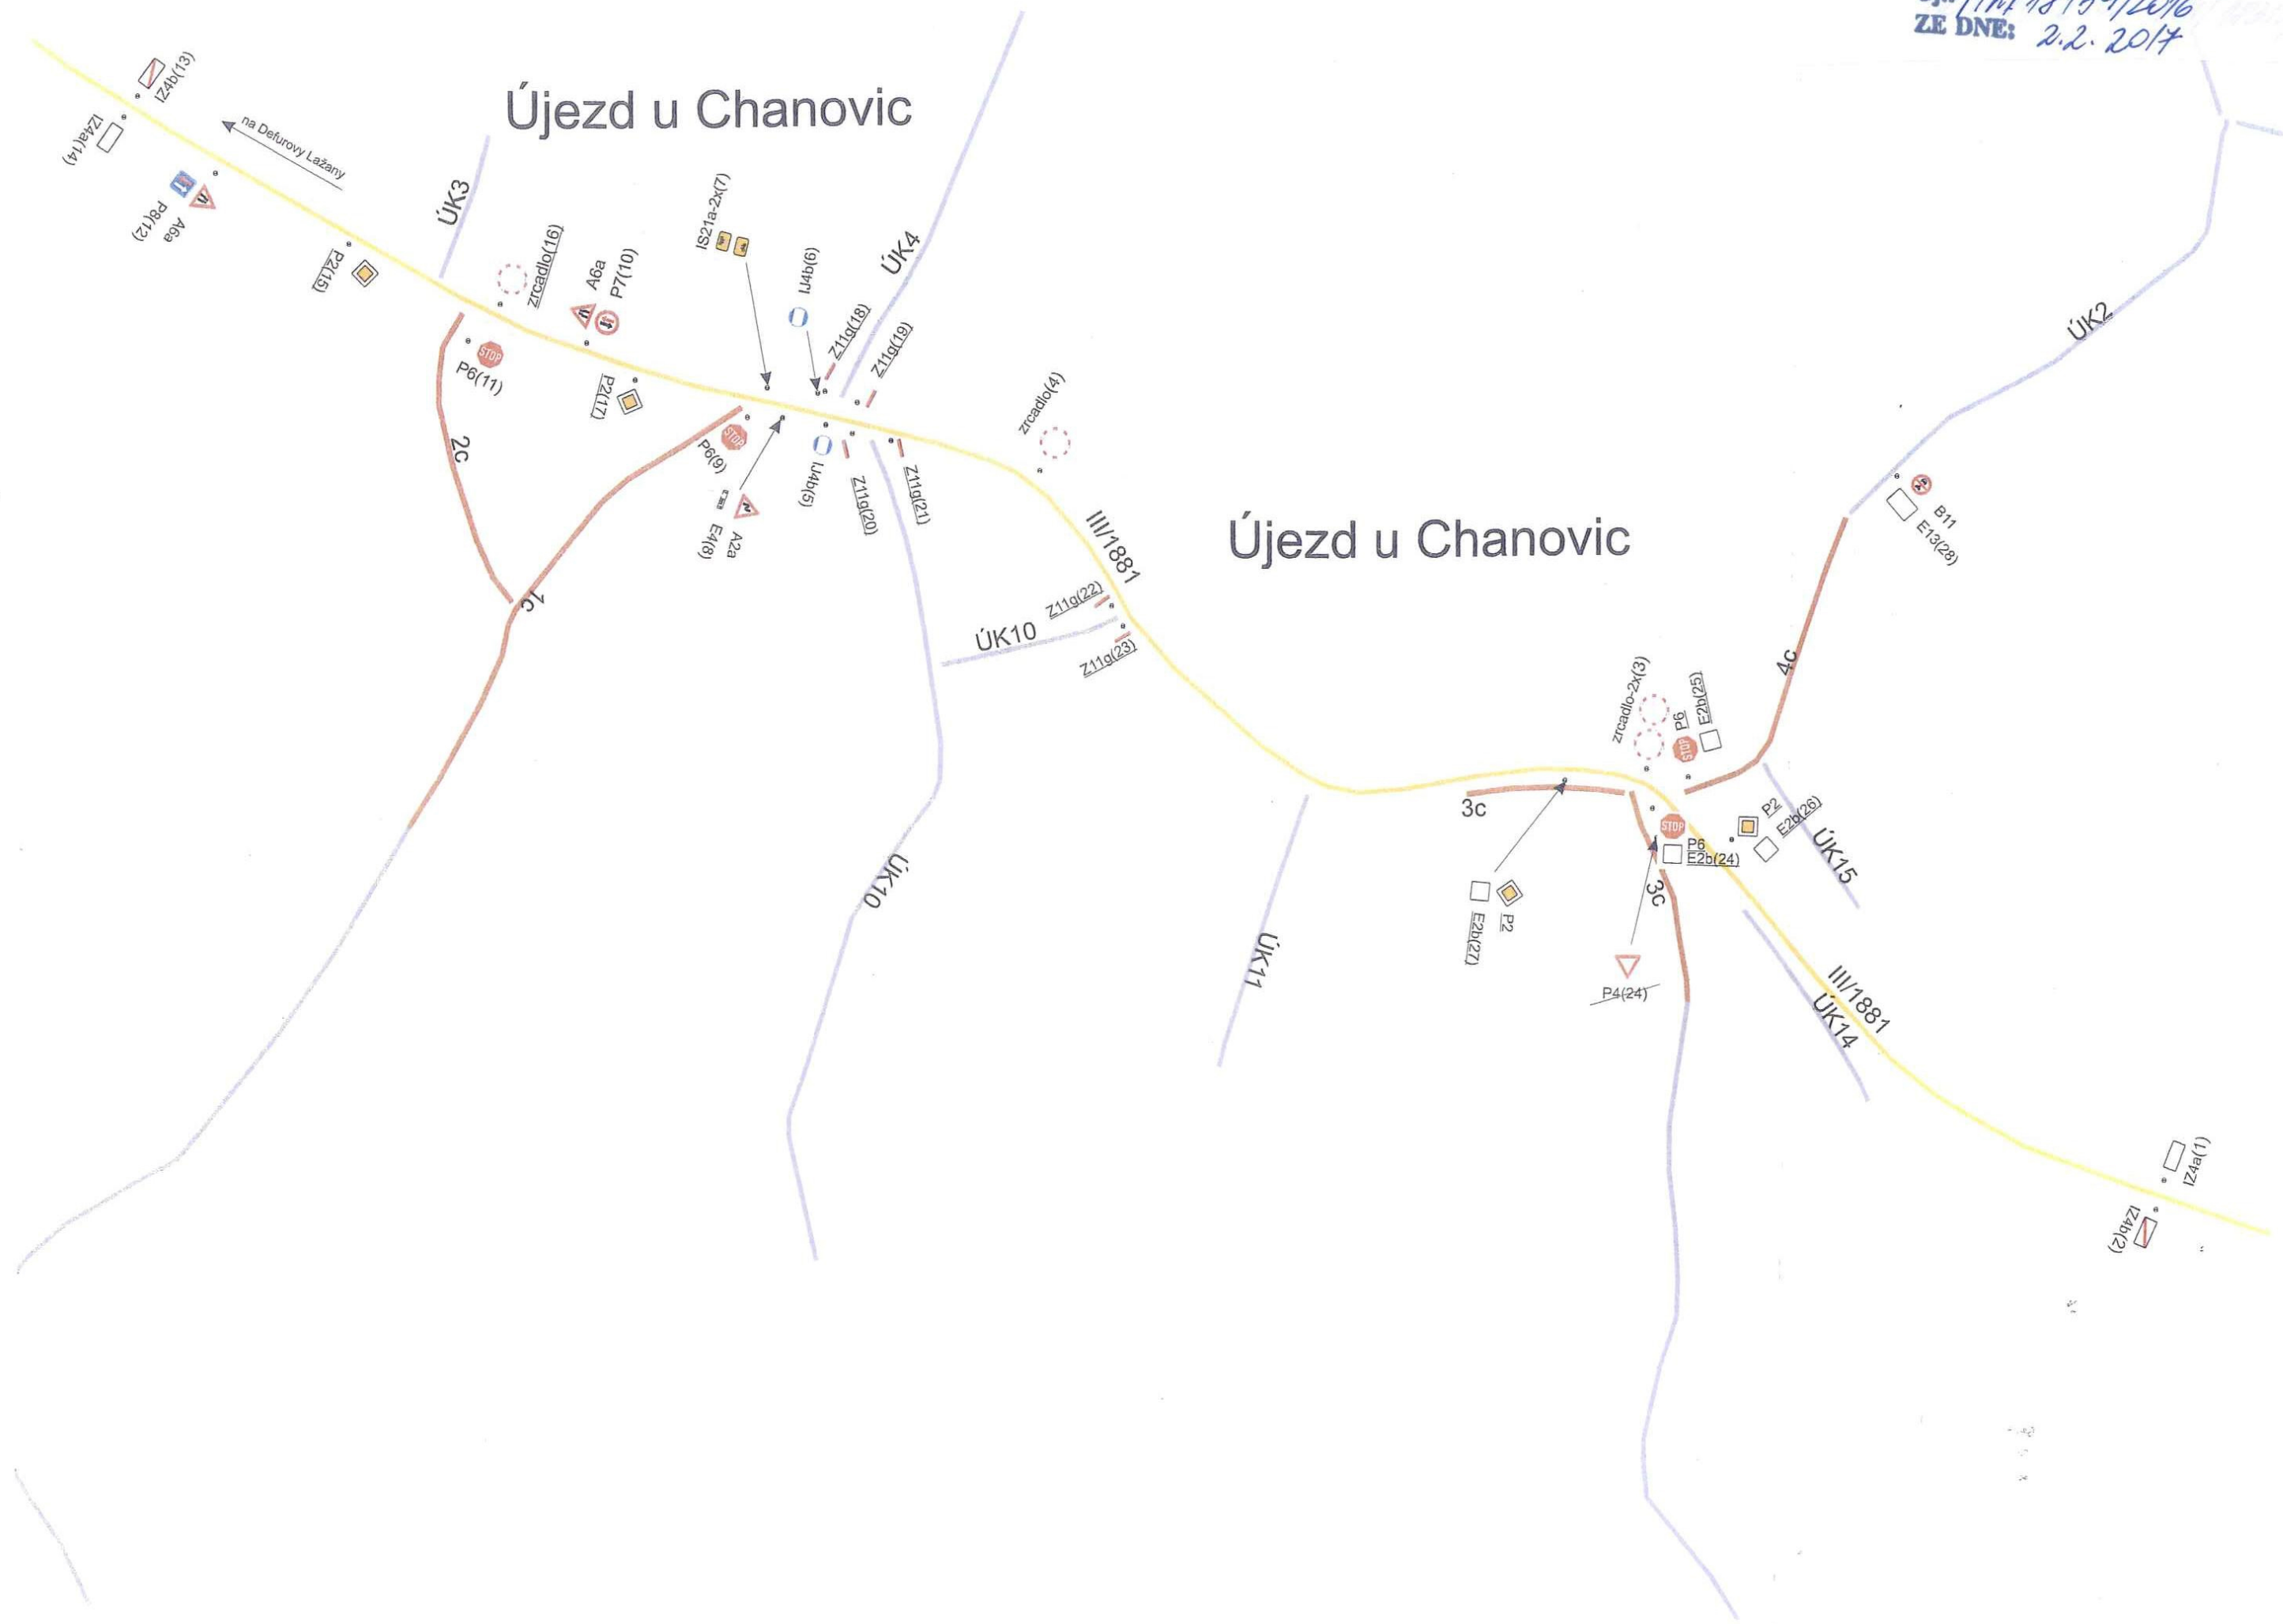

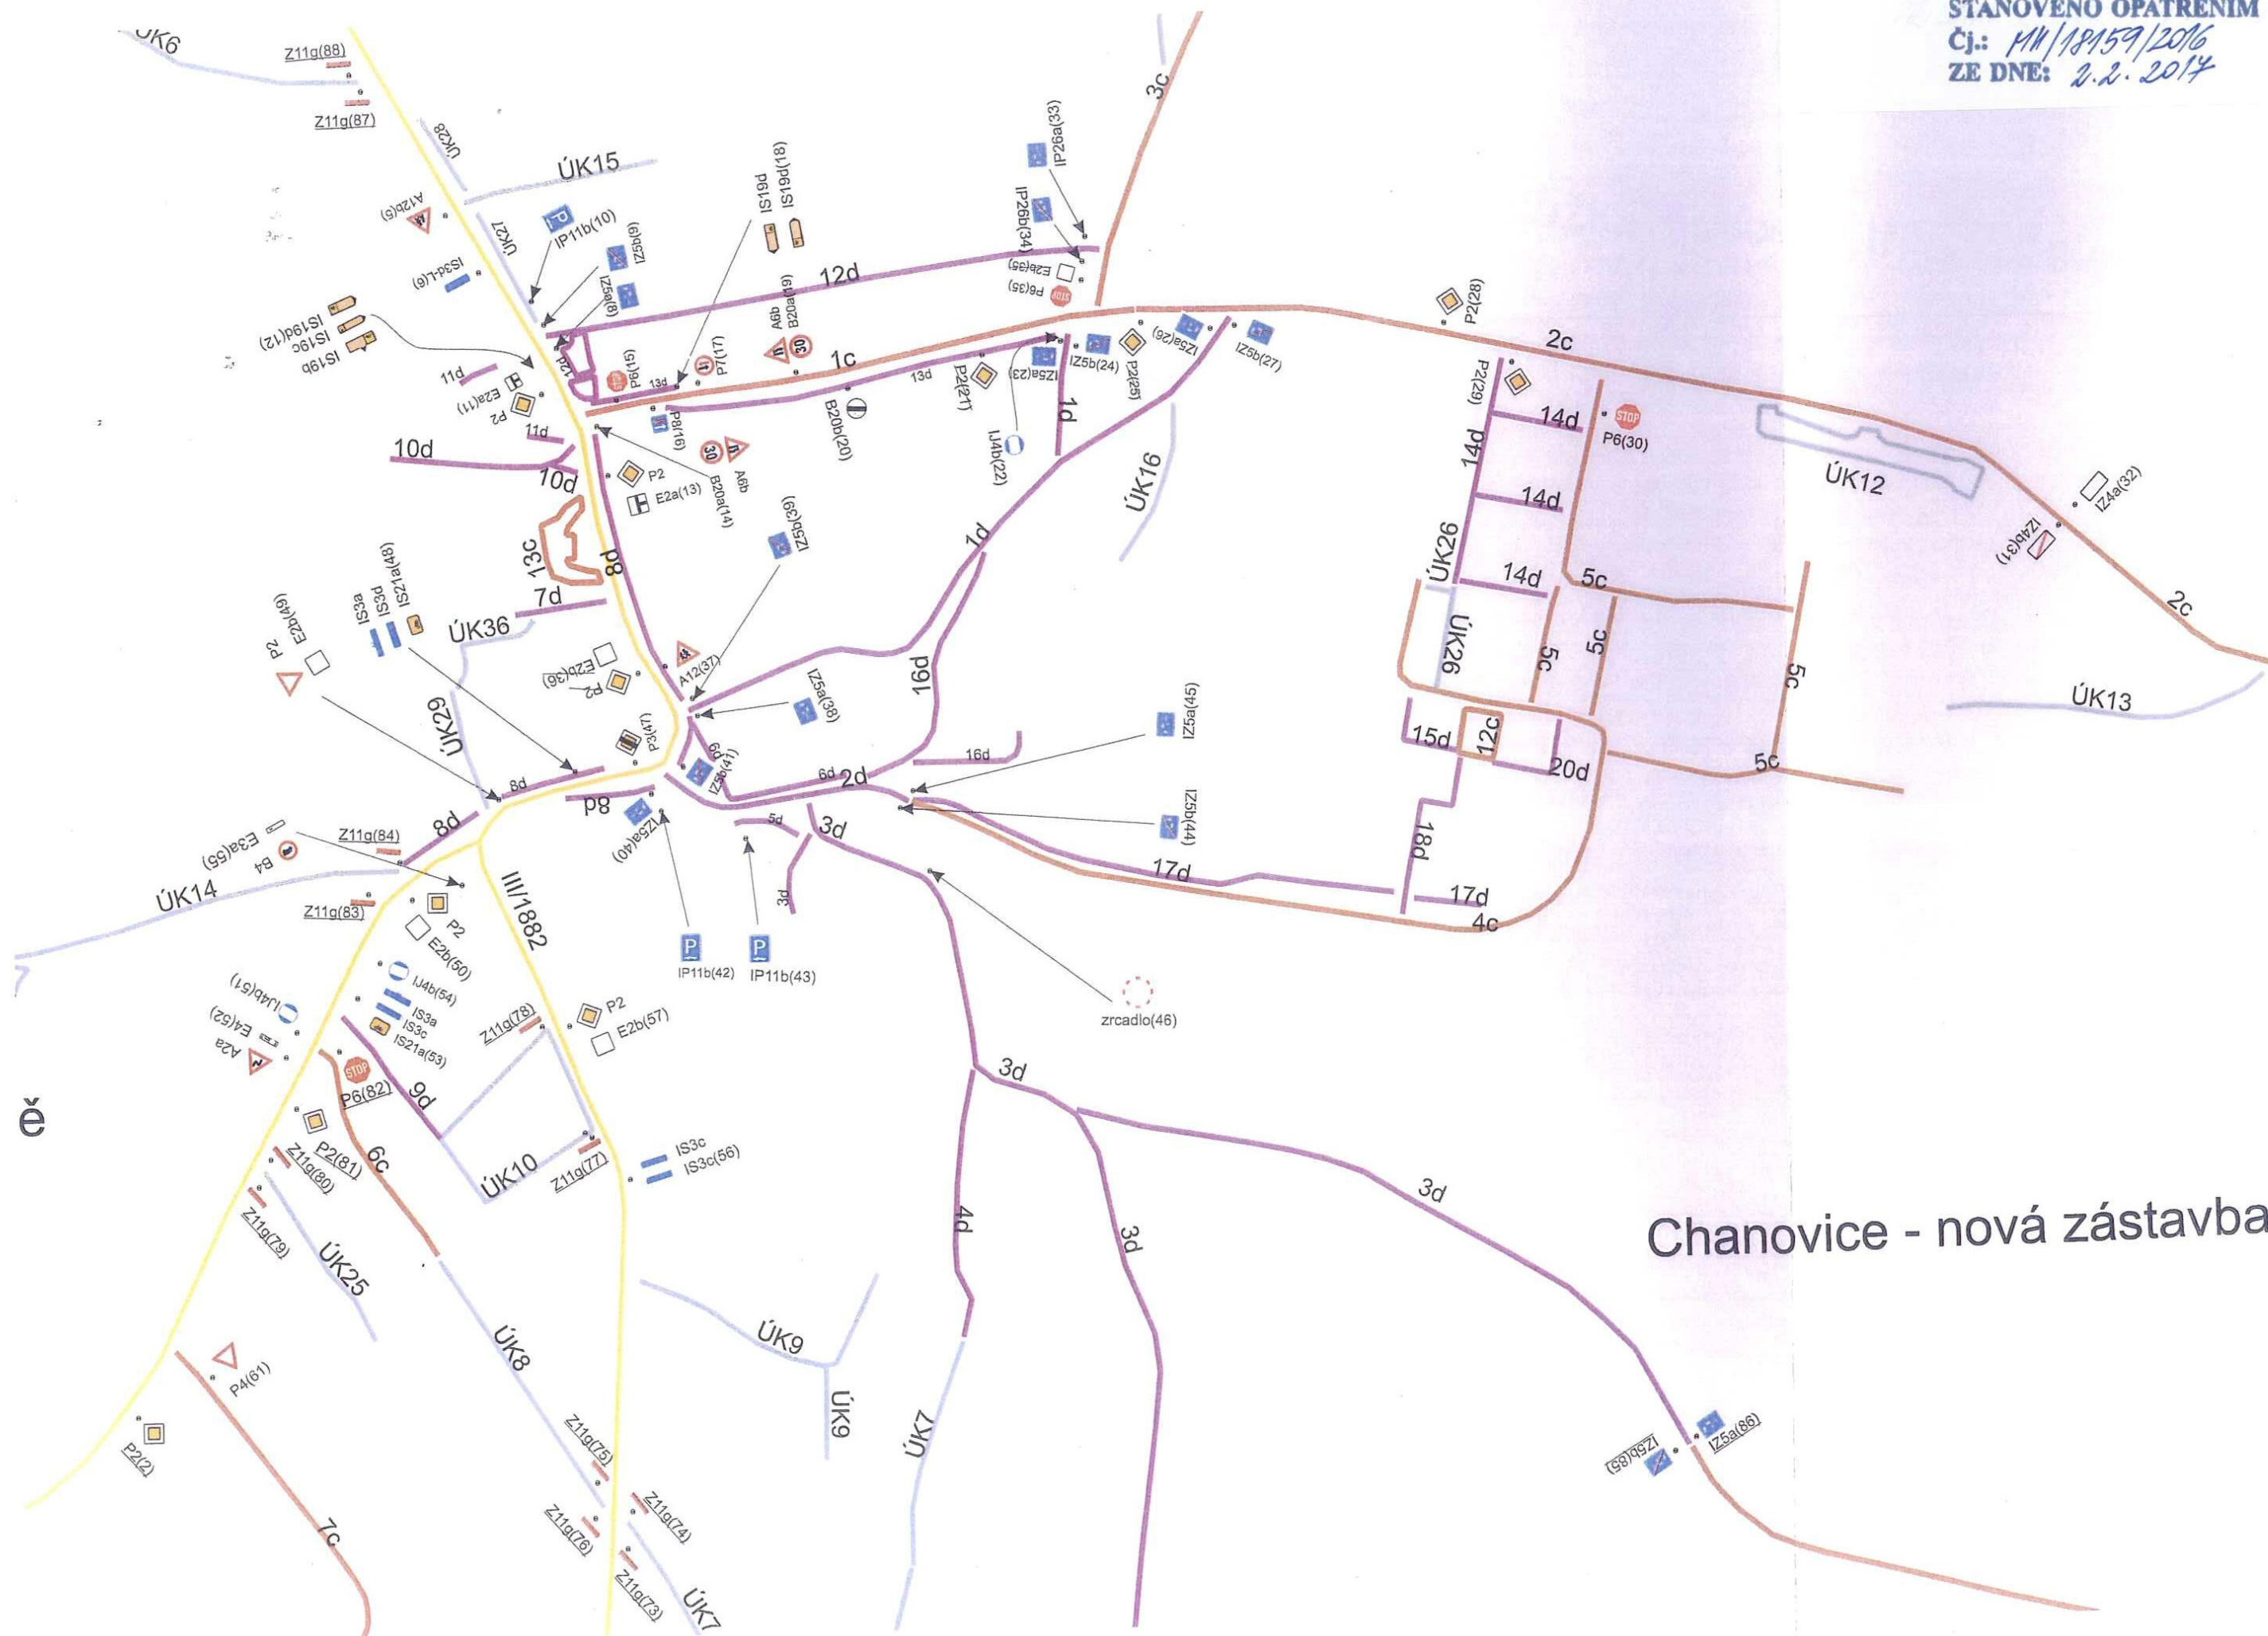

Chanovice - nová zástavba





























