


TABULKA SOUŘADNIC

VĚTEV A			VĚTEV B		
BOD	Y	X	BOD	Y	X
Z0	803 645.10	1 111 157.16	Z0	803 434.41	1 111 235.80
VB1	803 616.89	1 111 165.32	K0	803 373.10	1 111 180.13
VB2	803 606.48	1 111 165.58	VĚTEV C		
VB3	803 583.87	1 111 173.70	Z0	803 410.07	1 111 273.43
VB4	803 562.28	1 111 175.67	VB1	803 400.92	1 111 278.33
VB5	803 532.87	1 111 182.11	K0	803 317.04	1 111 202.17
VB6	803 509.89	1 111 192.42	VĚTEV D		
VB7	803 464.86	1 111 218.02	Z0	803 399.87	1 111 200.72
VB8	803 427.79	1 111 243.74	K0	803 491.92	1 111 147.34
K0	803 406.50	1 111 286.89			

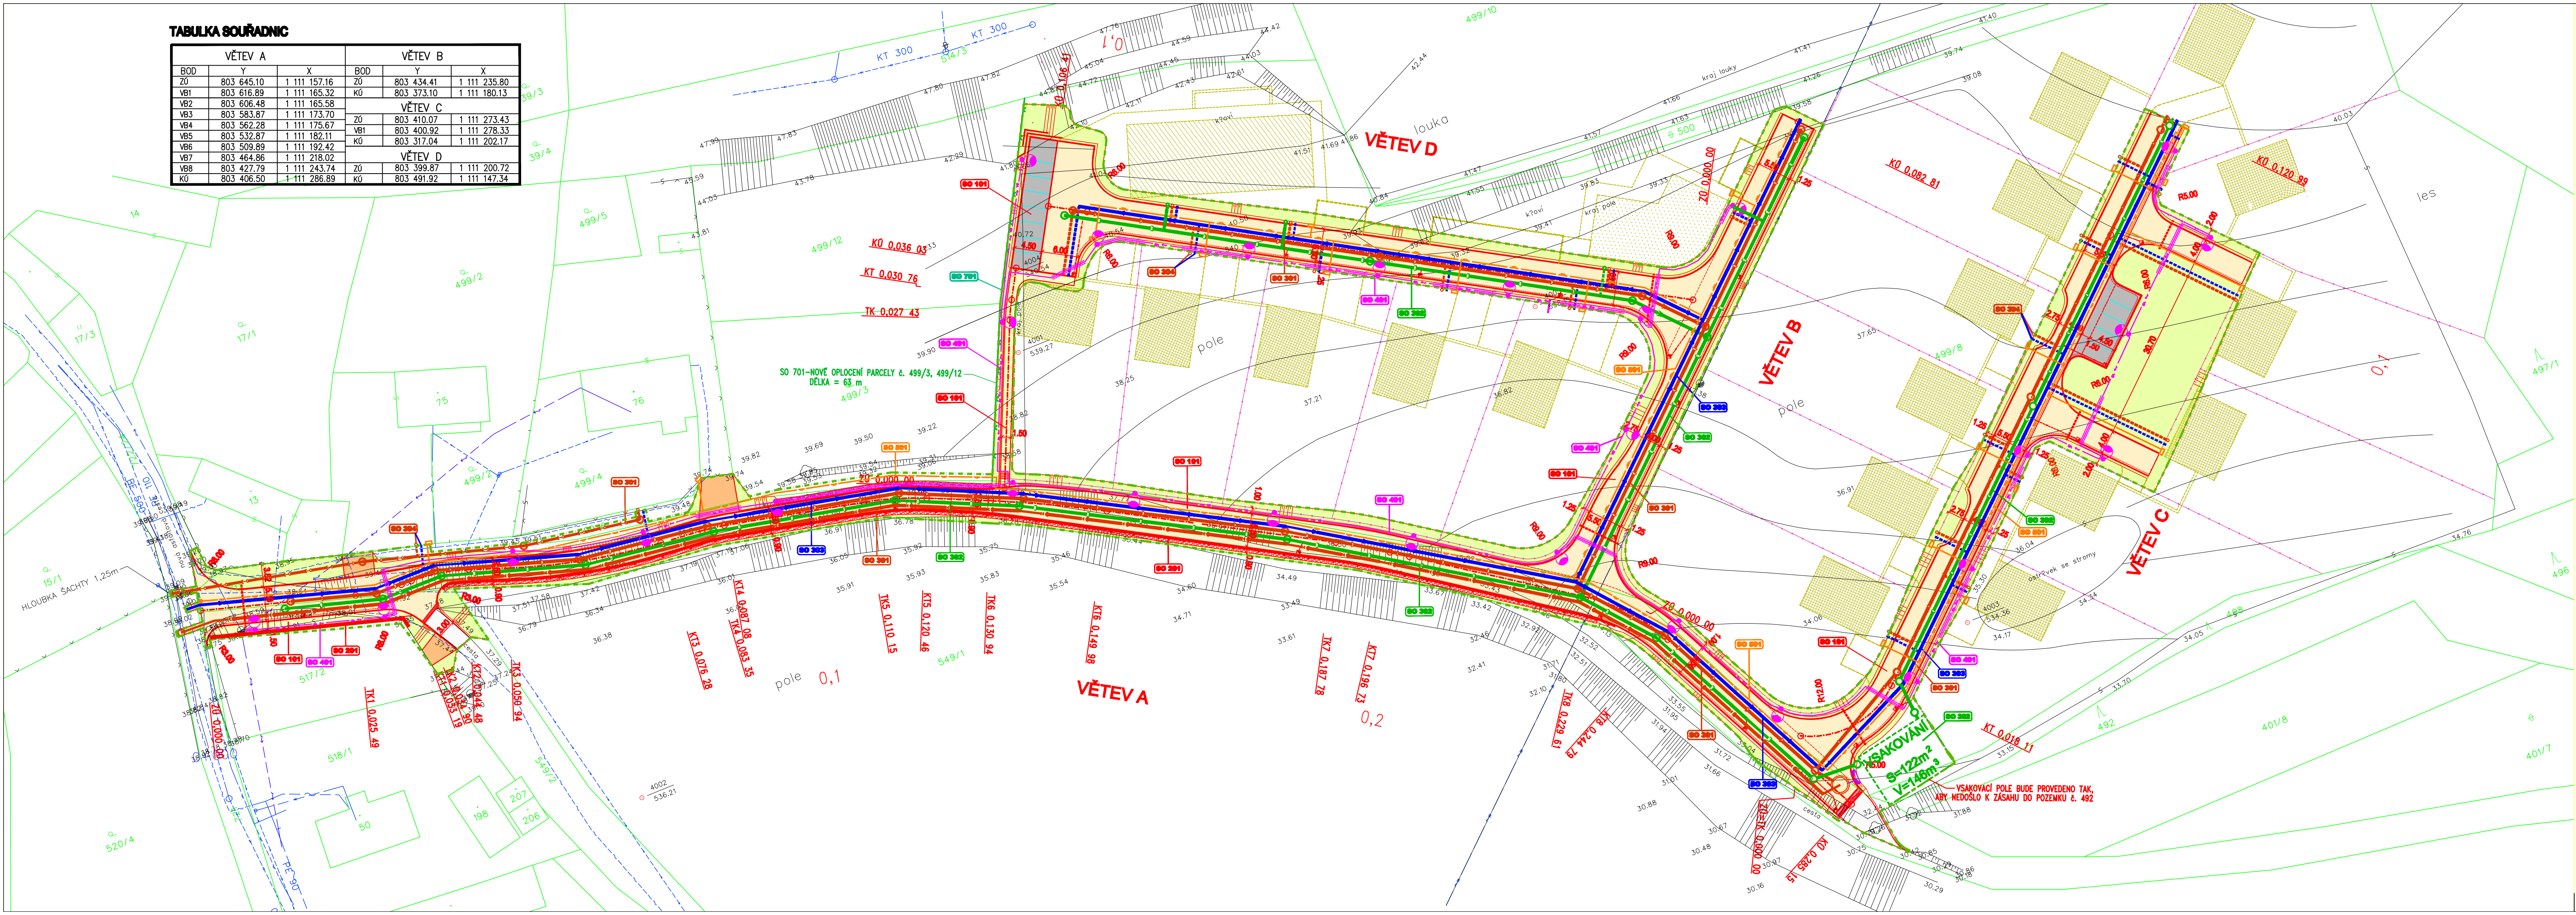

LEGENDA

- STÁVAJÍCÍ STAV
- STÁVAJÍCÍ POZEMKOVÉ HRANICE
- BYTOVÝ DUM-6 BYTOVÝCH JEDNOTEK – NENÍ PŘEDMĚTEM TĚTO PD
- BYTOVÝ DUM-4 BYTOVÉ JEDNOTKY – NENÍ PŘEDMĚTEM TĚTO PD
- RODINNÝ DŮM (TYPOVÝ ROZMĚR 8x12M) – NENÍ PŘEDMĚTEM TĚTO PD
- NAVŘZENÁ HRANICE BUDOUCÍCH PARCEL – NENÍ PŘEDMĚTEM TĚTO PD
- NAVŘZENÉ ZPEVNĚNÉ PLOCHY NAVAŽUJÍCÍ NA ZTV – NENÍ PŘEDMĚTEM TĚTO PD

NÁVRH

- NOVÝ STAV
- VOZOVKA – ASFALTOVÝ KRYT
- PRŮCHOZÍ PROSTOR – DLAŽBA BETONOVÁ TL. 60 mm
- PARKOVIŠTĚ – DLAŽBA BETONOVÁ TL. 80 mm
- VJEZDY – DLAŽBA BETONOVÁ TL. 80 mm
- NAPOJENÍ ÚČELOVÉ KOMUNIKACE – ŠTĚRKODŘ
- VJEZD DO OBYTNÉ ZÓNY – DLAŽBA BETONOVÁ TL. 80 mm
- ZPEVNĚNÍ SVAHU ZEMNÍHO TĚLESA
- VAROVNÉ PÁSY – DLAŽBA BETONOVÁ PRO NEVIDOMÉ TL. 80 mm
- VEGETAČNÍ PLOCHY
- VODOROVNÉ DOPRAVNÍ ZNAČENÍ
- PODÉLNÁ DRENÁŽ
- ULIČNÍ VPUST S PŘÍPOJKOU
- GABIONOVÁ OPĚRNÁ ZEď S SVODIDLEM – SO 201
- GABIONOVÁ OPĚRNÁ ZEď S OPLOCENÍM – SO 201
- OPLOCENÍ POZEMKU č. 499/3 a 499/12 – SO 701
- OBVOD STAVBY

STÁVAJÍCÍ INŽENÝRSKÉ SÍTĚ

- SĐELOVACÍ KABEL
- KANALIZACE
- VODOVOD
- KABEL NN
- KABEL VN NADZEMNÍ
- KABEL VN NADZEMNÍ
- STL PLYNOVOD

NAVŘZENÉ INŽENÝRSKÉ SÍTĚ

- DEŠŤOVÁ KANALIZACE
- SPLAŠKOVÁ KANALIZACE
- VODOVOD
- KANALIZAČNÍ VÝTLAK
- PŘÍPOJKA DEŠŤOVÁ
- PŘÍPOJKA SPLAŠKOVÁ
- PŘÍPOJKA VODOVODNÍ

- ČERPAČÍ STANICE SPLAŠKOVÝCH VOD VČETNĚ ELEKTROPILÍŘE

VSÁKOVÁNÍ

- OBJEKT VSÁKOVÁNÍ
- VEDENÍ VO
- SVÍTIDLO
- STL PLYNOVOD
- STL PLYNOVODNÍ PŘÍPOJKY
- PLIŘ HUP

UPOZORNĚNÍ:
ZAKRESY PODZEMNÍCH SÍTÍ JSOU ORIENTAČNÍ, NEMOHOU SLOUŽIT JAKO VYTÝČOVACÍ SCHEMA.
INVESTOR MUSÍ NECHAT PŘED ZAHÁJENÍM STAVBY VŠECHNY PODZEMNÍ SÍTĚ VYTÝČIT.
VŠEKÉ ZEMNÍ PRÁCE V OCHRANNÉM PÁSMU MOHOU BÝT PROVÁDĚNY POUZE SE SOUHLASEM SPRÁVCE
A PODLE JEHO POKYNŮ.

ATELIER SIS SLUŽBY A INŽENÝRSKÝCH STAVB	Ing. František Stráský - ATELIER S I S, U Malše 20, 370 01 České Budějovice		
	ZODP. PROJEKTANT	Ing. Stráský František	
	VYPRACOVAL	Lavička Jaroslav	
	KONTROLOVAL	Ing. Stráský František	

Kraj:	PLZEŇSKÝ	Čís. zakázky:	15037-10004
Kat. území:	CHANOVICE	Čís. akce:	15037-10004-81
Objednatel:	OBEC CHANOVICE	Datum:	07/2015
Stavba:	ZTV CHANOVICE	Formát:	5x44
		Měřítko:	1:500
		Stupeň:	Souprava:
Příloha:	SITUACE STAVBY	PDPS	
		Část:	Čís. přílohy:
		B	2.