


CHODNÍK PODÉL SILNICE III/1882 - CHAŇOVICE

DL. 367.26 m

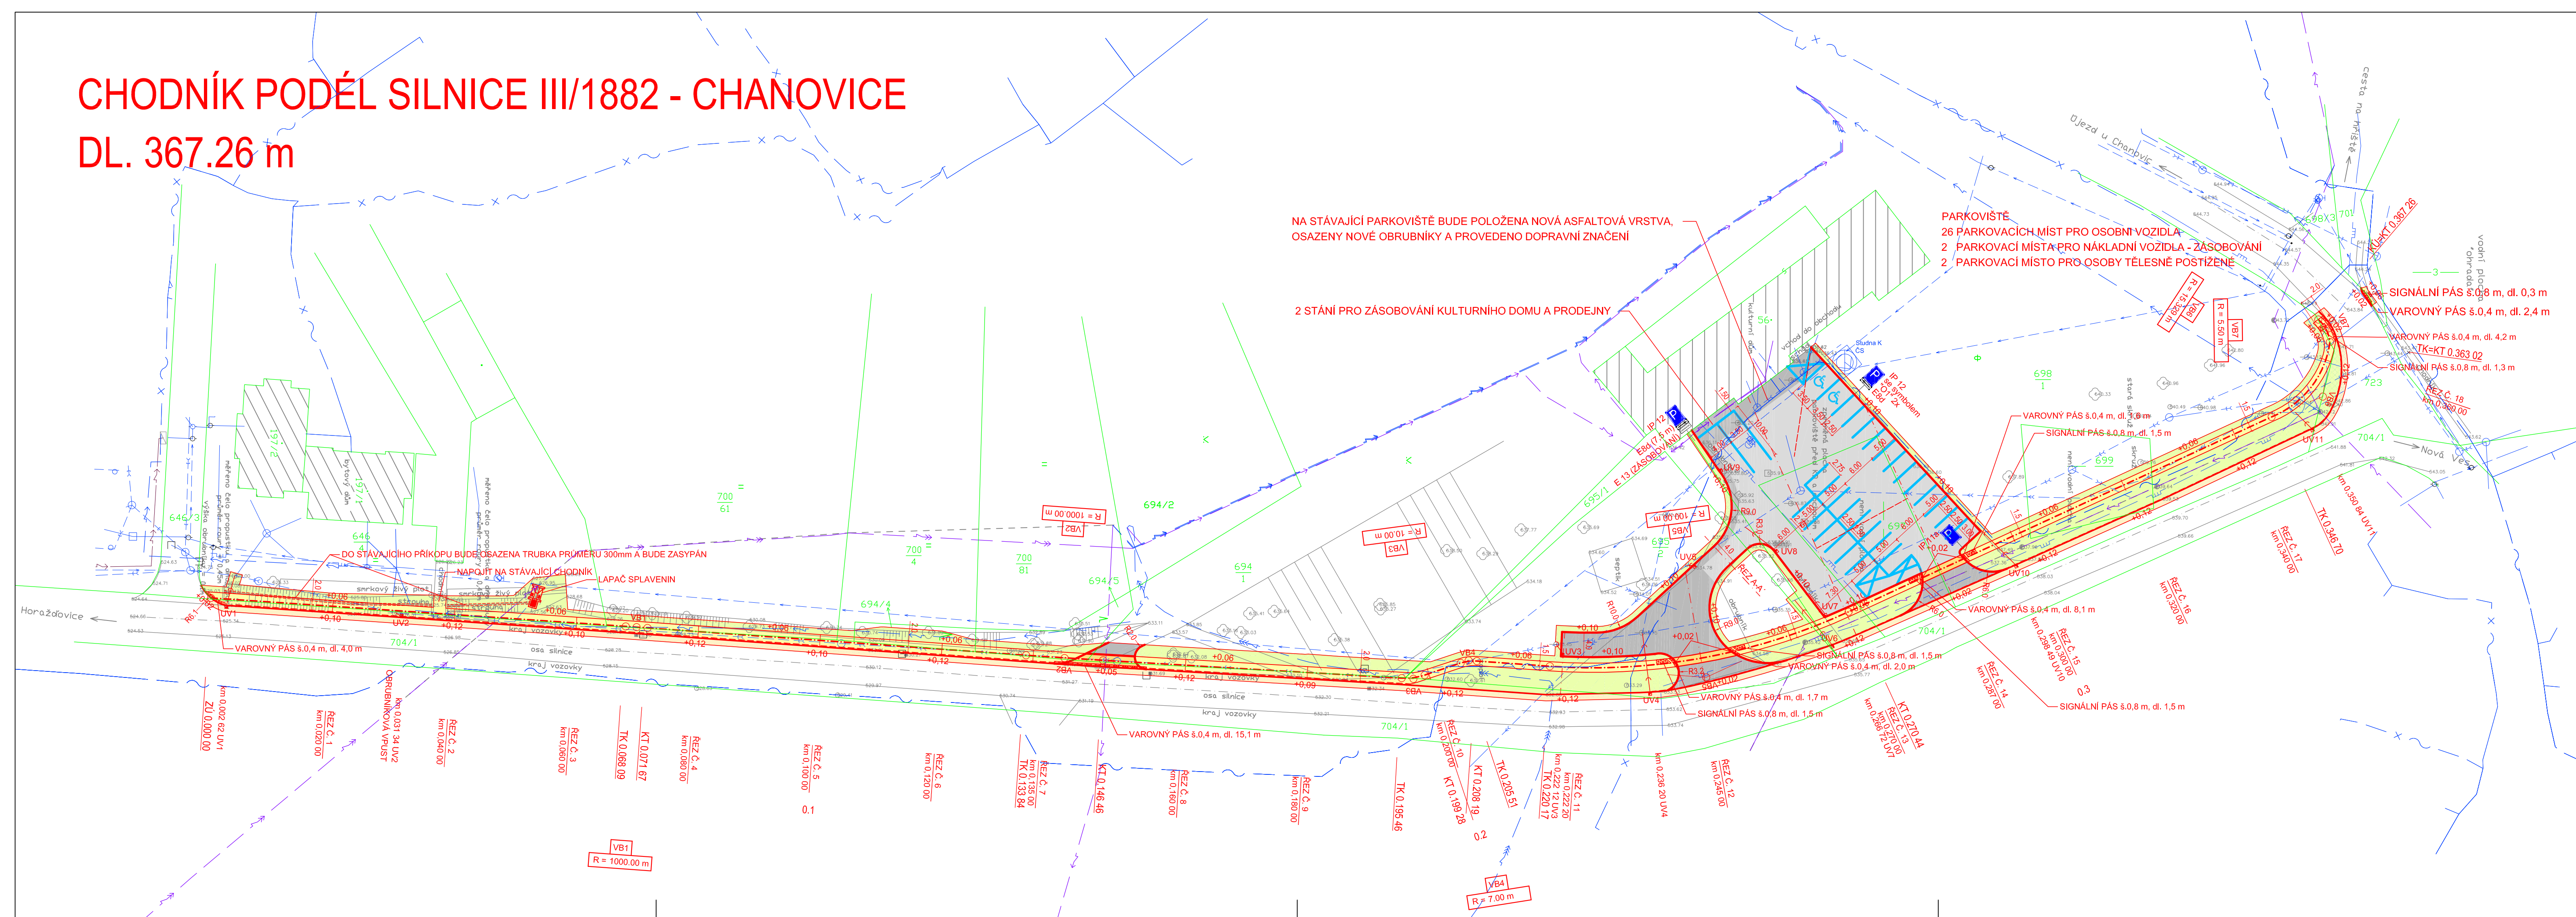

LEGENDA

695/1 STÁVAJÍCÍ STAV
HRANICE POZEM
KN PARCELY


NÁVRH:

	NOVÝ STAV
	NOVÝ SILNIČNÍ OBRUBNÍK
	NOVÝ ŽIVIČNÝ KRYT PARKOVIŠTĚ - POVRCHOVÁ ÚPRAVA
	NOVÝ ŽIVIČNÝ KRYT PARKOVIŠTĚ - CELÁ KONSTRUKCE
	FRÉZOVÁNÍ STÁVAJÍCÍHO ASFALTU II. 0,05 m A POLOŽENÍ NOVÉHO
	CHODNÍK - DLAŽBA BETONOVÁ
	CHODNÍKOVÝ PŘEJEZD - DLAŽBA BETONOVÁ BAREVNÁ
	VEGETAČNÍ PLOCHA
	PODÉLNÁ DRENÁŽ
	VODOROVNÉ DOPRAVNÍ ZNAČENÍ - BUDE PŘEVEDENO BARVOU
	VODOROVNÉ DOPRAVNÍ ZNAČENÍ - SYMBOL 01 BUDE PŘEVEDENO BARVOU
	ULIČNÍ VPUST S KANALIZAČNÍMI PŘÍPOJKAMI PVC Ø 150

LEGENDA - STÁVAJÍCÍ INŽENÝRSKÉ SÍTĚ

UPOZORNĚNÍ:

NOVÉ INŽENÝRSKÉ SÍTĚ A ÚPRAVY NA STÁVAJÍCÍCH BUDOU PROVEDENY DLE ČSN 73 6005 "PROSTOROVÉ USPOŘÁDÁNÍ SÍTÍ TECHNIČKÉHO VYBAVENÍ"
ZÁKRESY PODZEMNÍCH SÍTÍ JSOU ORIENTAČNÍ, NEMOHOU SLOUŽIT JAKO VYTÝČOVACÍ SCHÉMA.
INVESTOR MUSÍ NECHAT PŘED ZAHÁJENÍM STAVBY VŠECHNY PODZEMNÍ SÍTĚ VYTÝČIT.
VEŠKERÉ ZEMNÍ PRÁCE V OCHRANĚNÉM PÁSMU MOHOU BÝT PROVÁDĚNY POUZE SE SOUHLASEM SPRÁVCE A PODLE JEHO POKYNŮ.
VŠECHNY POKLOPY SACHET, VSTUPU A VŠECHNY KRYCI HRNCE SOUČAT BUDOU ÚPRAVY DO VŠE NOVÝCH POVRCHŮ

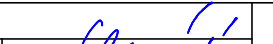Ing. František Stráský - ATELIER S I S						
ZODP. PROJEKTANT		ING. FRANTIŠEK STRÁSKÝ				
VYPRACOVAL		ING. SAMRA ČEČÍK				
OBJEDNATEL		OBEC CHANOVICE				
OBEC		CHANOVICE				
AKCE						
Chodník podél silnice III/1882 - Chanovice						
OBSAH		SITUACE			VÝKR. Č.	
					2.	
					ČÁST: C	