


Legenda :

- nově navržený stav
- - - - - nově navržená kabelová trasa
- - - - - nově navržená kabelová trasa, která je vedena ve stávající trase CETIN
- - - - - nově navržená trasa po stávajících a nových rostech
- - - - - nové ochranné pásmo
- stávající stav
- - - - - stávající ochranné pásmo
- rušený stav
- - - - - hranice dotčeného území

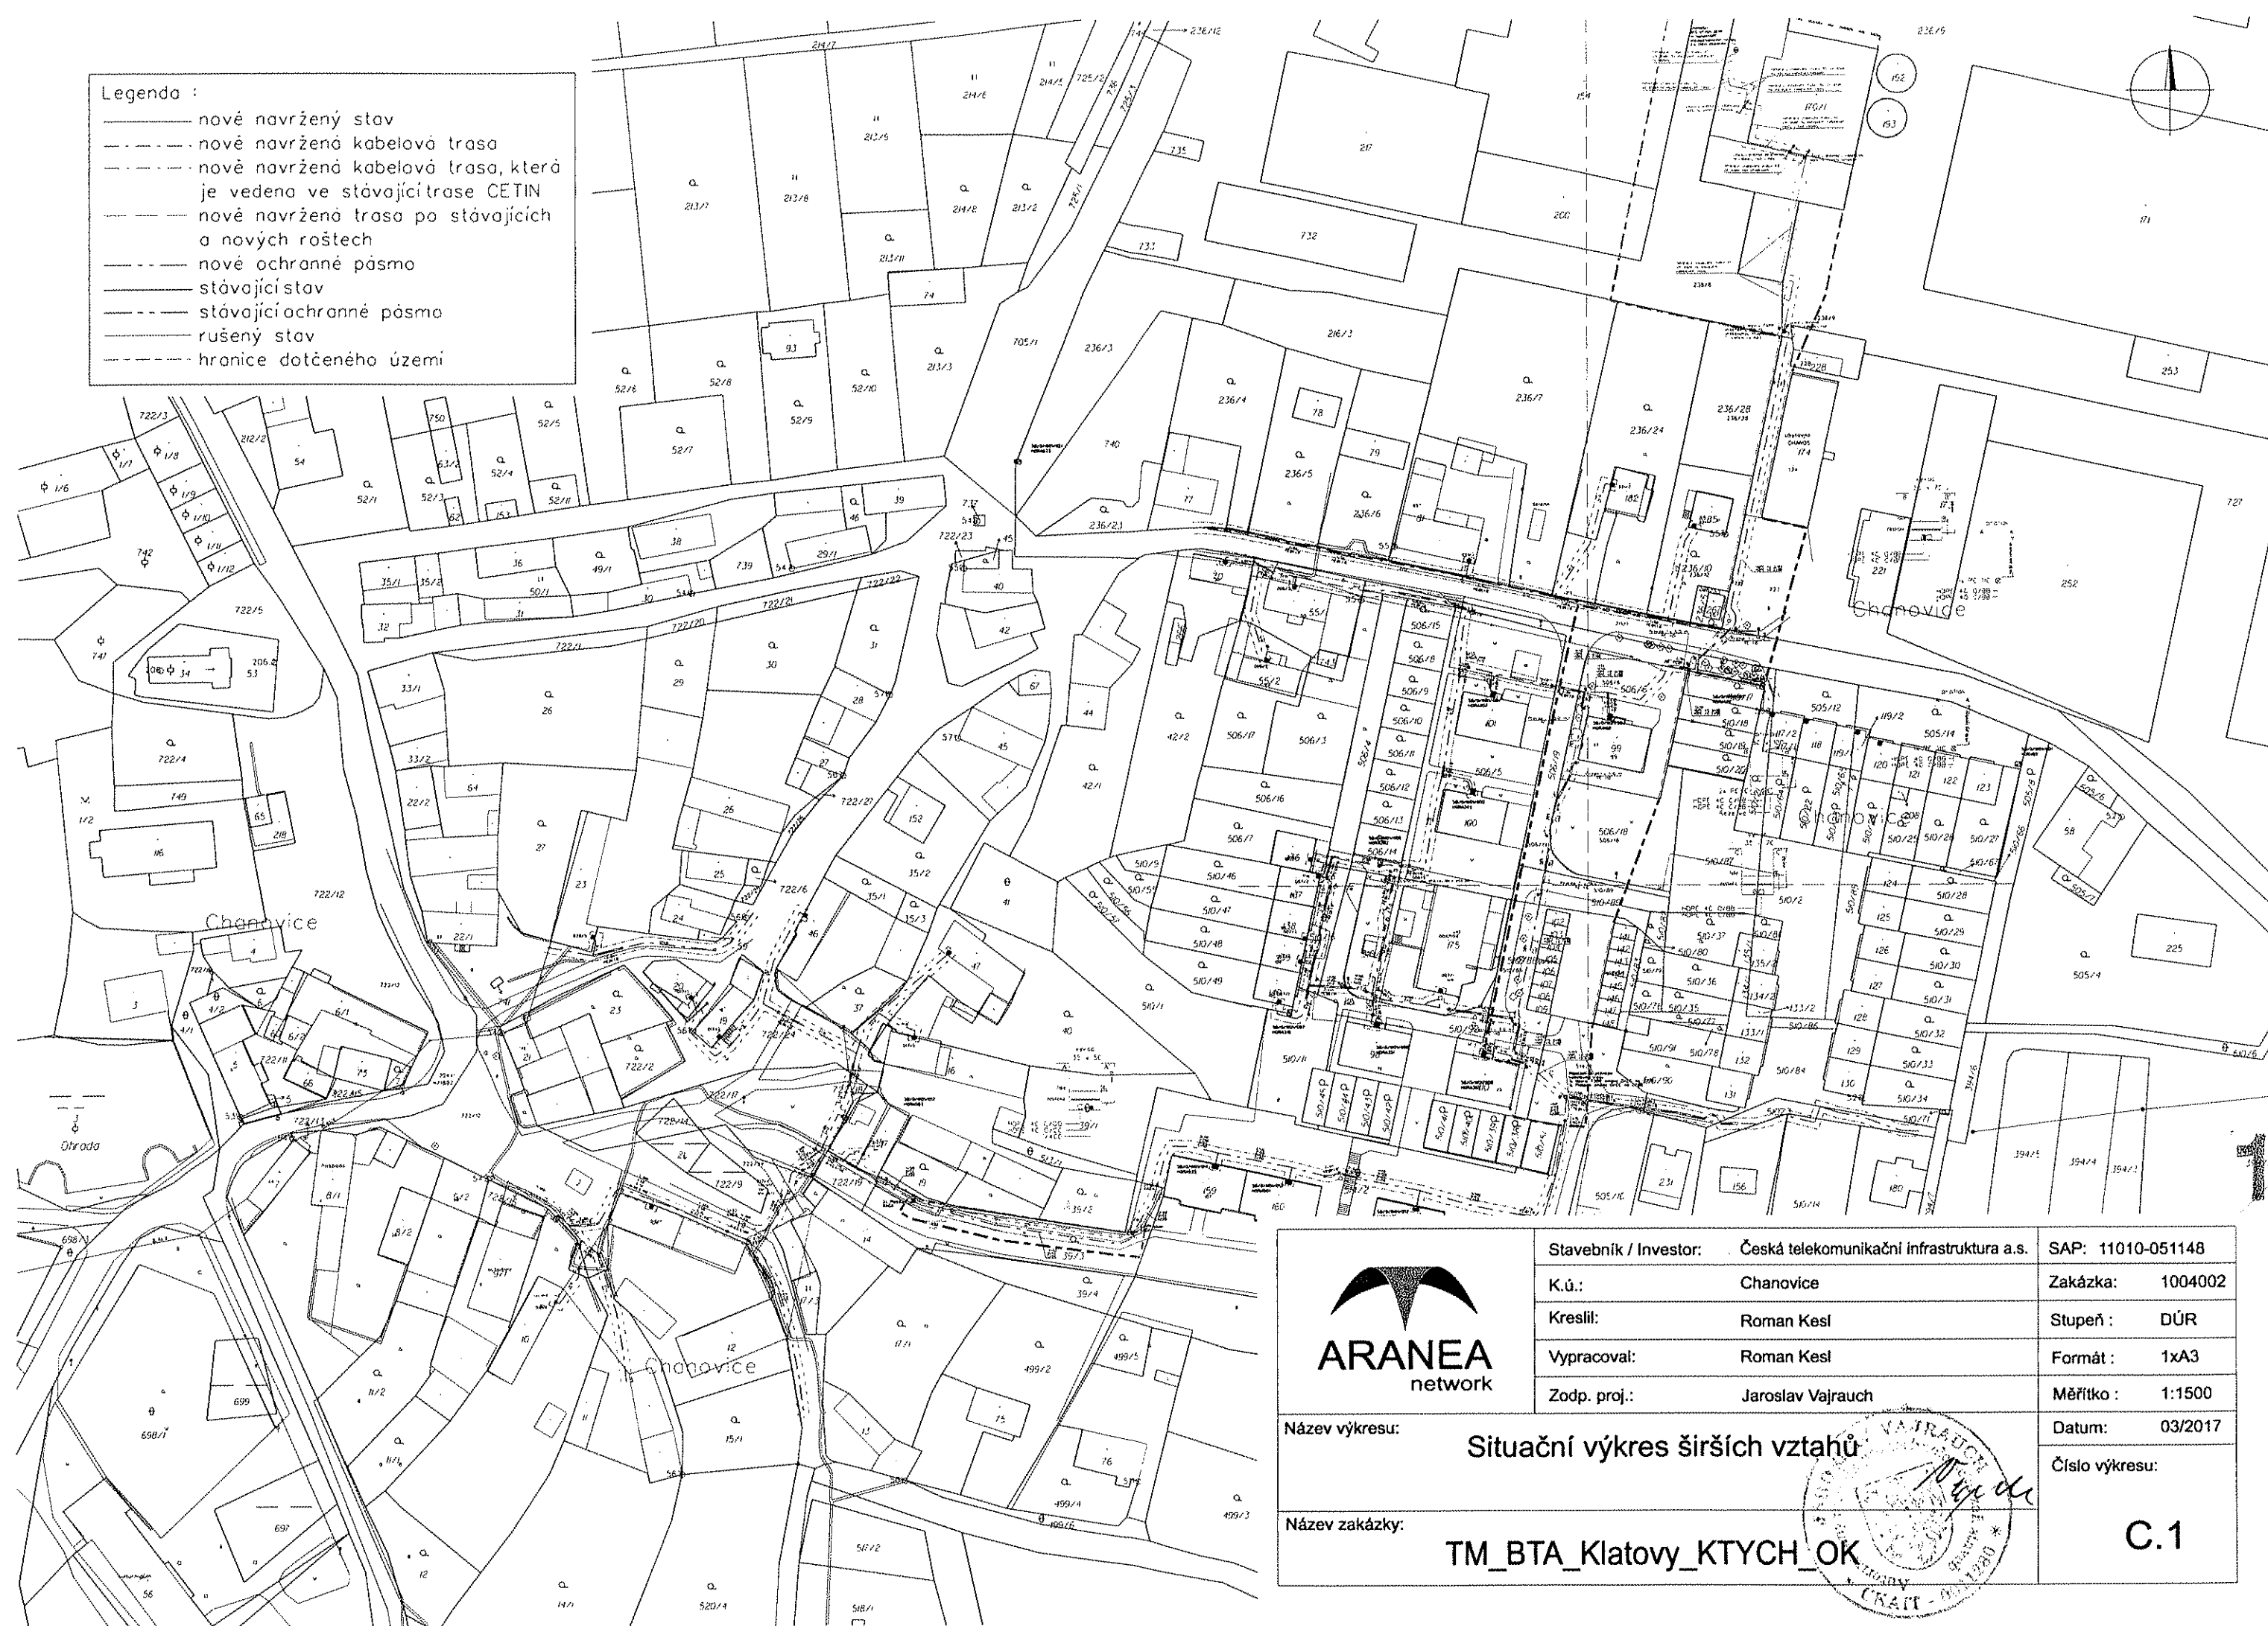

Stavebník / Investor:	Česká telekomunikační infrastruktura a.s.	SAP: 11010-051148
K.ú.:	Chanovice	Zakázka: 1004002
Kreslil:	Roman Kesi	Stupeň: DÚR
Vypracoval:	Roman Kesi	Formát: 1xA3
Zodp. proj.:	Jaroslav Vajrauch	Měřítko: 1:1500

Název výkresu:

Situační výkres širších vztahů

Název zakázky:

TM_BTA_Klatovy_KTYCH_OK

Datum: 03/2017

Číslo výkresu:

C.1