


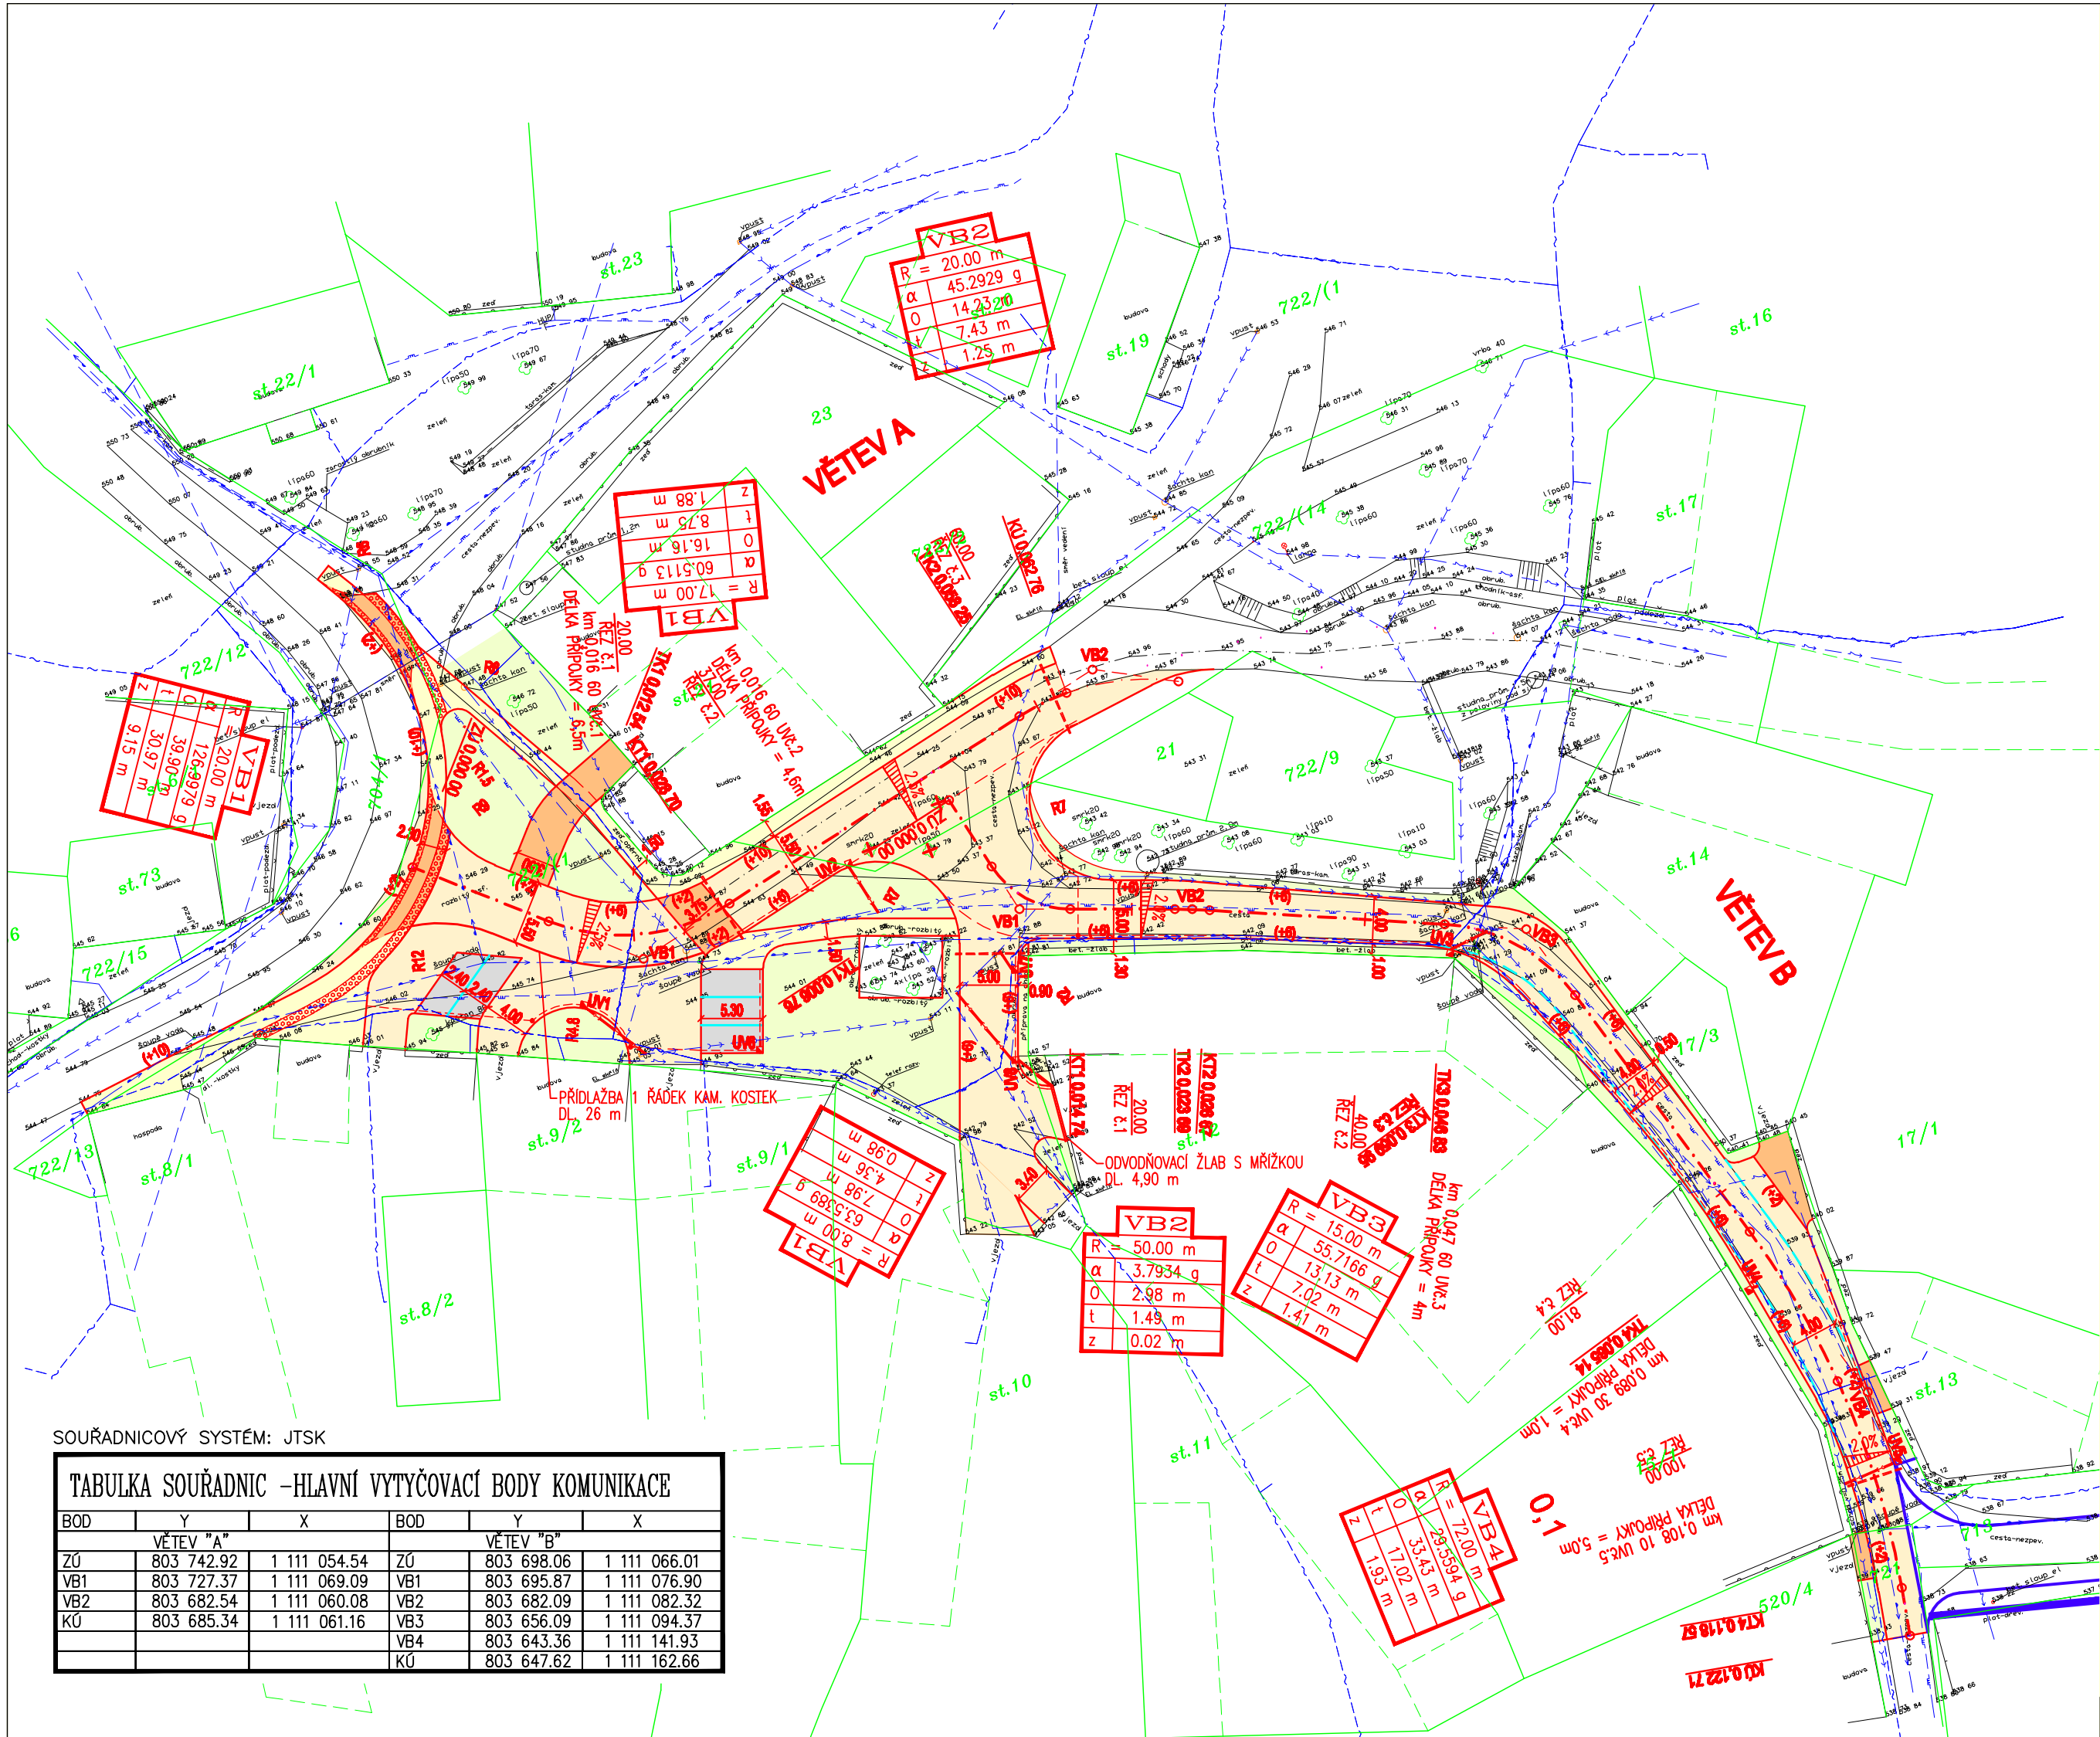

LEGENDA

- STÁVAJÍCÍ STAV
- POZEMKOVÉ HRANICE
- PD "ZTV Chanovice"
- NOVÝ STAV
- VOZOVKA - ASFALTOVÝ KRYT
- CHODNÍKY - PÁSY A PLOCHY PRO PĚŠÍ - DLAŽBA KAMENNÁ, MOZAIKA ŠTÍPANÁ 50/70 mm
- CHODNIKOVÝ PŘEJEZD, VJEZDY - DLAŽBA KAMENNÁ, ŠTÍPANÉ KOSTKY 80/100 mm
- PARKOVIŠTĚ - DLAŽBA KAMENNÁ, ŠTÍPANÉ KOSTKY 80/100 mm
- VEGETAČNÍ PLOCHY
- VAROVNÉ A SIGNÁLNÍ PÁSY - DLAŽBA BETONOVÁ PRO NEVIDOMÉ
- PODÉLNÁ DRENÁŽ, REVIZNÍ ŠACHTA
- ULIČNÍ VPUST S PŘÍPOJKOU
- VODOROVNÉ DOPRAVNÍ ZNAČENÍ - BÍLÁ BARVA
- VODOROVNÉ DOPRAVNÍ ZNAČENÍ - DLAŽBA KAMENNÁ, ŠTÍPANÉ KOSTKY 150/170 mm
- REZERVNÍ CHRÁNIČKY
- STROMY NAVRŽENÉ K POKÁCENÍ

STÁVAJÍCÍ INŽENÝRSKÉ SÍTĚ

- KANALIZACE
- VODOVOD
- SDĚLOVACÍ KABEL OPTICKÝ
- SDĚLOVACÍ KABEL METALICKÝ
- PLYNOVOD STL
- VEDENÍ NN (PODZEMNÍ)
- VEDENÍ NN (NADZEMNÍ)

UPOZORNĚNÍ:

ZÁKRESY PODZEMNÍCH SÍTÍ JSOU ORIENTAČNÍ, NEMOHOU SLOUŽIT JAKO VYTÝČOVACÍ SCHEMA. INVESTOR MUSÍ NECHAT PŘED ZAHÁJENÍM STAVBY VŠECHNY PODZEMNÍ SÍTĚ VYTÝČIT.

VEŠKERÉ ZEMNÍ PRÁCE V OCHRANNÉM PÁSMU MOHOU BÝT PROVÁDĚNY POUZE SE SOUHLASEM SPRÁVCE A PODLE JEHO POKYNŮ.

ATELIER SIS SLUŽBY A INŽENÝRSKÝCH STAVB	Ing. František Stráský - ATELIER S I S, U Malše 20, 370 01 České Budějovice		
	ZODP. PROJEKTANT	Ing. Stráský František	
	VYPRACOVAL	Lavíčka Jaroslav	
	KONTROLOVAL	Ing. Votápek Martin	

Kraj:	PLZEŇSKÝ	Čís. zakázky:	11012-10039-71
Kat. území:	CHANOVICE	Čís. akce:	11012-10039
Objednatel:	OBECNÍ ÚŘAD CHANOVICE	Datum:	11/2011
Stavba:	MÍSTNÍ KOMUNIKACE CHANOVICE - ČÁST NÁVES	Formát:	4x4
		Měřítko:	1:500
		Stupeň:	DSP
		Souprava:	
Příloha:	SITUACE	Část:	C
		Čís. přílohy:	2.