


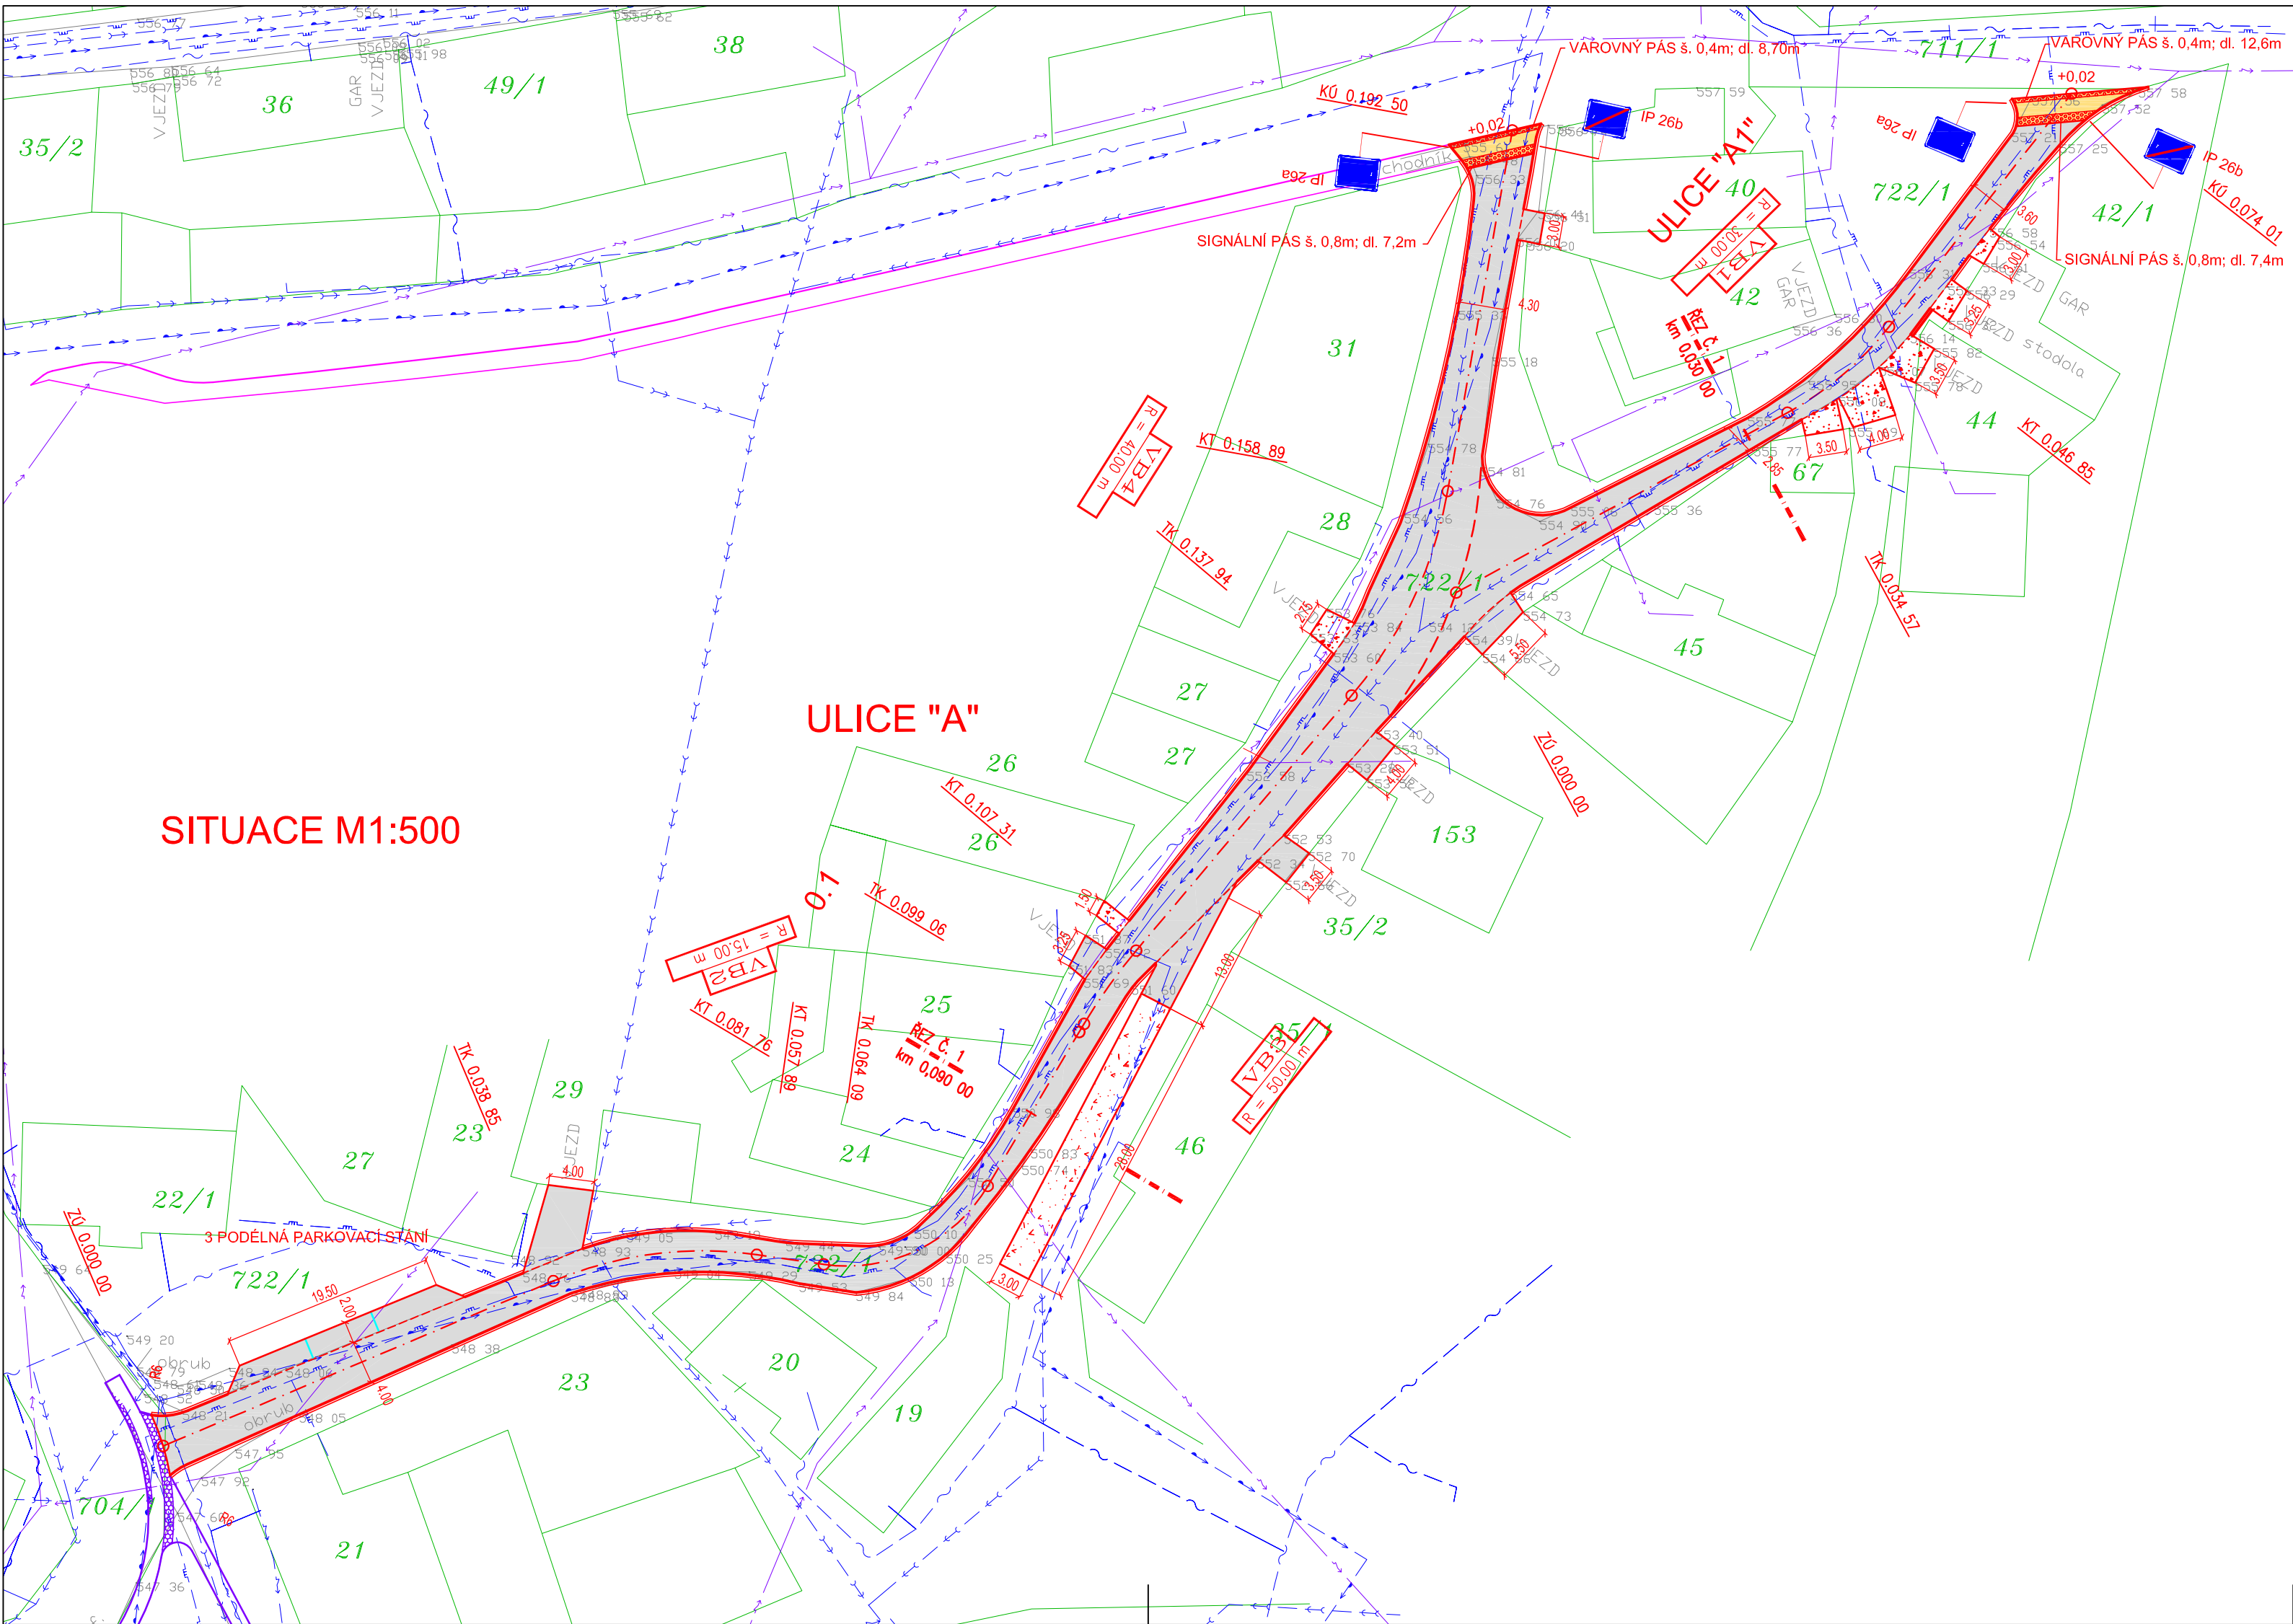

LEGENDA

- STÁVAJÍCÍ STAV
- HRANICE POZEMKOVÝCH PARCEL
- DALŠÍ STAVBA MÍSTNÍCH KOMUNIKACÍ - ČÁST NÁVES
- DALŠÍ STAVBA MÍSTNÍCH KOMUNIKACÍ - Úsek mezi III/1882 a III/02015

NÁVRH:


- NOVÝ STAV
- MÍSTNÍ KOMUNIKACE - ŽIVIČNÝ KRYT - POVRCHOVÁ ÚPRAVA
- VJEZDY - KRYT ZE ŽIVIČNÉHO RECYKLÁTU
- CHODNÍKOVÝ PŘEJEZD - DLAŽBA KAMENNÁ - ŠTÍPANÉ KOSTKY VELIKOSTI 80/100 mm
- VAROVNÝ A SIGNÁLNÍ PÁS
- VODOROVNÉ DOPRAVNÍ ZNAČENÍ - NÁSTŘÍK BÍLOU BARVOU
- SVISLÉ DOPRAVNÍ ZNAČENÍ


STÁVAJÍCÍ INŽENÝRSKÉ SÍTĚ

- KANALIZACE
- VODOVOD
- OPTICKÉ VEDENÍ O2
- METALICKÝ KABEL O2
- PLYNOVOD STL
- VEDENÍ NN (PODZEMNÍ)
- VEDENÍ NN (NADZEMNÍ)

UPOZORNĚNÍ:

ZÁKRESY SÍTÍ JSOU ORIENTAČNÍ, NEMOHOU SLOUŽIT JAKO VYTÝČOVACÍ SCHÉMA. PŘED ZAHÁJENÍM STAVBY NECHÁ INVESTITOR VEŠKERÉ SÍTĚ VYTÝČIT. V OCHRANNÝCH PÁSMECH SÍTÍ JE POUŽITO ZEMNÍ PRÁCE PROVÁDĚT VÝHRADNĚ SE SOUHLASEM A PODLE POKYNŮ JEDNOTLIVÝCH SPRÁVCŮ. VŠECHNY POKLOPY ŠACHET, VSTUPŮ A VŠECHNY KRYCÍ HRNCE ŠOUPAT BUDOU UPRÁVENY DO VÝŠE NOVÝCH POVRCHŮ.

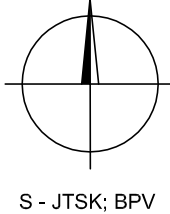

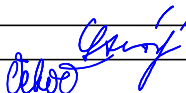Ing. František Stráský - ATELIER S I S				
ZODP. PROJEKTANT	Ing. Stráský František			
VYPRACOVAL	Ing. Čekič Samra			
OBJEDNATEL	OBEC CHANOVICE		ARCH. ČÍSLO: 11017 - 29039	
OBEC	CHANOVICE			
MÍSTNÍ KOMUNIKACE CHANOVICE - - ULICE „A, A1“			ZAK.Č. 11017-29039-71	KOPIE
			DATUM 11/2011	
			STUPEŇ DSP	
			MĚŘITKO 1:500	
OBSAH			VÝKR.Č. 2.	ČÁST: C