


MÍSTNÍ KOMUNIKACE CHANOVICE - Úsek mezi III/1882 a III/02015



TABULKA SOUŘADNIC HLAVNÍCH VÝTYČOVACÍCH BODŮ KOMUNIKACE					
BOD	Y	X	BOD	Y	X
ZU	803 768.26	1 110 938.65	TK	803 580.87	1 110 907.57
TK	803 748.83	1 110 934.61	V87	803 578.08	1 110 907.73
V81	803 745.92	1 110 933.85	KT	803 575.30	1 110 907.59
KT	803 742.92	1 110 933.90	TK	803 556.15	1 110 908.75
TK	803 741.04	1 110 933.86	V88	803 541.82	1 110 908.13
V82	803 738.62	1 110 933.81	KT	803 527.84	1 110 908.86
KT	803 736.22	1 110 933.64	TK	803 491.77	1 110 915.51
TK	803 722.49	1 110 932.70	V89	803 490.84	1 110 916.07
V83	803 720.40	1 110 932.66	KT	803 480.11	1 110 918.25
KT	803 718.32	1 110 932.33	TK	803 438.99	1 110 927.12
TK	803 704.23	1 110 930.78	V90	803 438.67	1 110 927.17
V84	803 698.98	1 110 930.15	KT	803 438.31	1 110 927.27
KT	803 693.23	1 110 928.92	TK	803 415.33	1 110 932.32
TK	803 620.41	1 110 912.48	V91	803 414.27	1 110 932.58
V85	803 618.44	1 110 912.03	KT	803 413.22	1 110 932.77
KT	803 616.48	1 110 911.51	TK	803 396.46	1 110 936.07
TK	803 602.74	1 110 907.81	V92	803 395.80	1 110 936.21
V86	803 598.03	1 110 905.55	KT	803 385.20	1 110 936.31
KT	803 593.18	1 110 906.84	KU	803 359.95	1 110 942.80

TABULKA SOUŘADNIC HLAVNÍCH VYTYČOVACÍCH BODŮ ŠACHET					L
--	--	--	--	--	---

- LEGENDA

STÁVAJÍCÍ STAV

KANALIZAČNÍ VPUS

POKLOP

KABELOVÁ SKŘÍŇ

SOUPĚ

STÁVAJÍCÍ DOPRAVNÍ ZNAČKA

LAMPA

STROM

HRANICE POZEMKOVÝCH PARCEL

ČÍSLO PARCELY

NÁVRH:

KOMUNIKACE - NOVÁ PLNÁ KONSTRUKCE VOZOVKY

KOMUNIKACE - NOVÝ ŽIVČNÝ KRYT

KOMUNIKACE - NOVÝ ŽIVČNÝ KRYT - ÚPRAVA PRÍČNEHO A PODÉLNÉHO SKLONU

CHODNÍK - ŽULOVÁ MOZAIKA STÍPANÁ VELIKOSTI 50/70 mm

CHODNÍK - ŠTĚRKODRŤ

VAROVNÝ A SIGNÁLNÍ PÁS

ULIČNÍ VPUS S KANALIZAČNÍMI PŘÍPOJKAMI PVC Ø50

KANALIZAČNÍ SACHTA

PŘÍPOJKY OD STŘEŠNÍCH SVODŮ

LEGENDA - STÁVAJÍCÍ INŽENÝRSKÉ SÍTĚ

VODOVOD

KANALIZACE

NADZEMNÍ VEDENÍ NN

PODZEMNÍ VEDENÍ NN

PLYNOVOD SÍTĚ

TELEFONICA Ø2 - metalický kabel

UPOZORNĚNÍ:

NOVÉ INŽENÝRSKÉ SÍTĚ A ÚPRAVY NA STÁVAJÍCÍCH BUDOU PROVEDENY DLE ČSN 73 6005 "PROSTOROVÉ USPOŘÁDÁNÍ SÍTĚ TECHNICKÉHO VYBAVENÍ".

ZÁKRESY PODZEMNÍCH SÍTĚ JSOU ORIENTAČNÍ, NEMOHOU SLouŽIT JAKO VÝTYČOVACÍ SCHÉMA.

INVESTOR MUSÍ NECHAT PŘED ZÁHRAZENÍM STAVBY VŠECHY PODZEMNÍ SÍTĚ VYTVOŘIT.

VŠEČKÉ ZEMNÍ PRÁCE V OCHRANNÉM PÁSMU INŽENÝRSKÝCH SÍTĚ MOHOU BYT PROVÁDĚNY POUZE SE SOUHLASEM SPRÁVCE A PODLE JEHO POKYŮ.

VŠECHNY POKLOPY SACHET, VSTUPŮ, MÍŽE VPUSŮ A VŠECHNY KRYCÍ HRNCE SOUPAT A HYDRANTŮ BUDOU ÚPRAVENY DO VÝŠE NOVÝCH POVRCHŮ.

V MÍSTĚCH PŘECHODŮ PRO CHODCE A V PROSTORU KŘÍŽOVATEK BUDE OBRUBNÍK SNÍŽEN (+20mm) PRO BEZBARIÉROVÝ POKYB OSOB S OMEZENOU MOŽNOSTÍ POKYBU.

V MÍSTĚCH VJEZDŮ BUDE CHODNÍK ZESÍLEN VRSTVOU PODKLADNÍHO BETONU.
- | | | | | | | | | | | | |
|--------------------------------------|------------------------|------------------------|--|------------------|------------------|---|------------------|-------|--|--|--|
| Ing. František Stráský - ATELIER SIS | | Ing. František Stráský | | Ing. Samra Čekić | Ing. Samra Čekić | ARCH. ČÍSLO: 29040-71 | ZAK. Č. 29040-71 | KOPIE | | | |
| ZODP. PROJEKTANT | Ing. František Stráský | | | | | | | | | | |
| VYPRACOVAL | Ing. Samra Čekić | Ing. Samra Čekić | | Ing. Samra Čekić | | MÍSTNÍ KOMUNIKACE CHANOVICE -
- Úsek mezi III/1882 a III/02015 | | | | | |
| OBJEDNATEL | OBEC CHANOVICE | OBEC CHANOVICE | | OBEC CHANOVICE | | MÍSTNÍ KOMUNIKACE CHANOVICE -
- Úsek mezi III/1882 a III/02015 | | | | | |
| OBEC | CHANOVICE | CHANOVICE | | CHANOVICE | | MÍSTNÍ KOMUNIKACE CHANOVICE -
- Úsek mezi III/1882 a III/02015 | | | | | |
| AKCE | | | | | | | | | | | |
| OBSAH | | SITUACE | | | | | | | | | |
| | | | | | | | | | | | |
| | | | | | | | | | | | |
